

Nazwa inwestycji

Rozbudowa ulicy Dobrzykowskie na odcinku od ulicy Krakówka do Ronda 19 pp. Odsieczy Lwowa



Źródło finansowania

Budżet Miasta Płocka


2 519 556,09 zł

Opis inwestycji


W ramach zadania w I półroczu 2017 roku zakończono rozbudowę odcinka ulicy Dobrzykowskiej w zakresie budowy kanalizacji deszczowej i ścieżki rowerowej oraz budowy oświetlenia ulicznego.

Plan zagospodarowania terenu

Plansza Nr 1

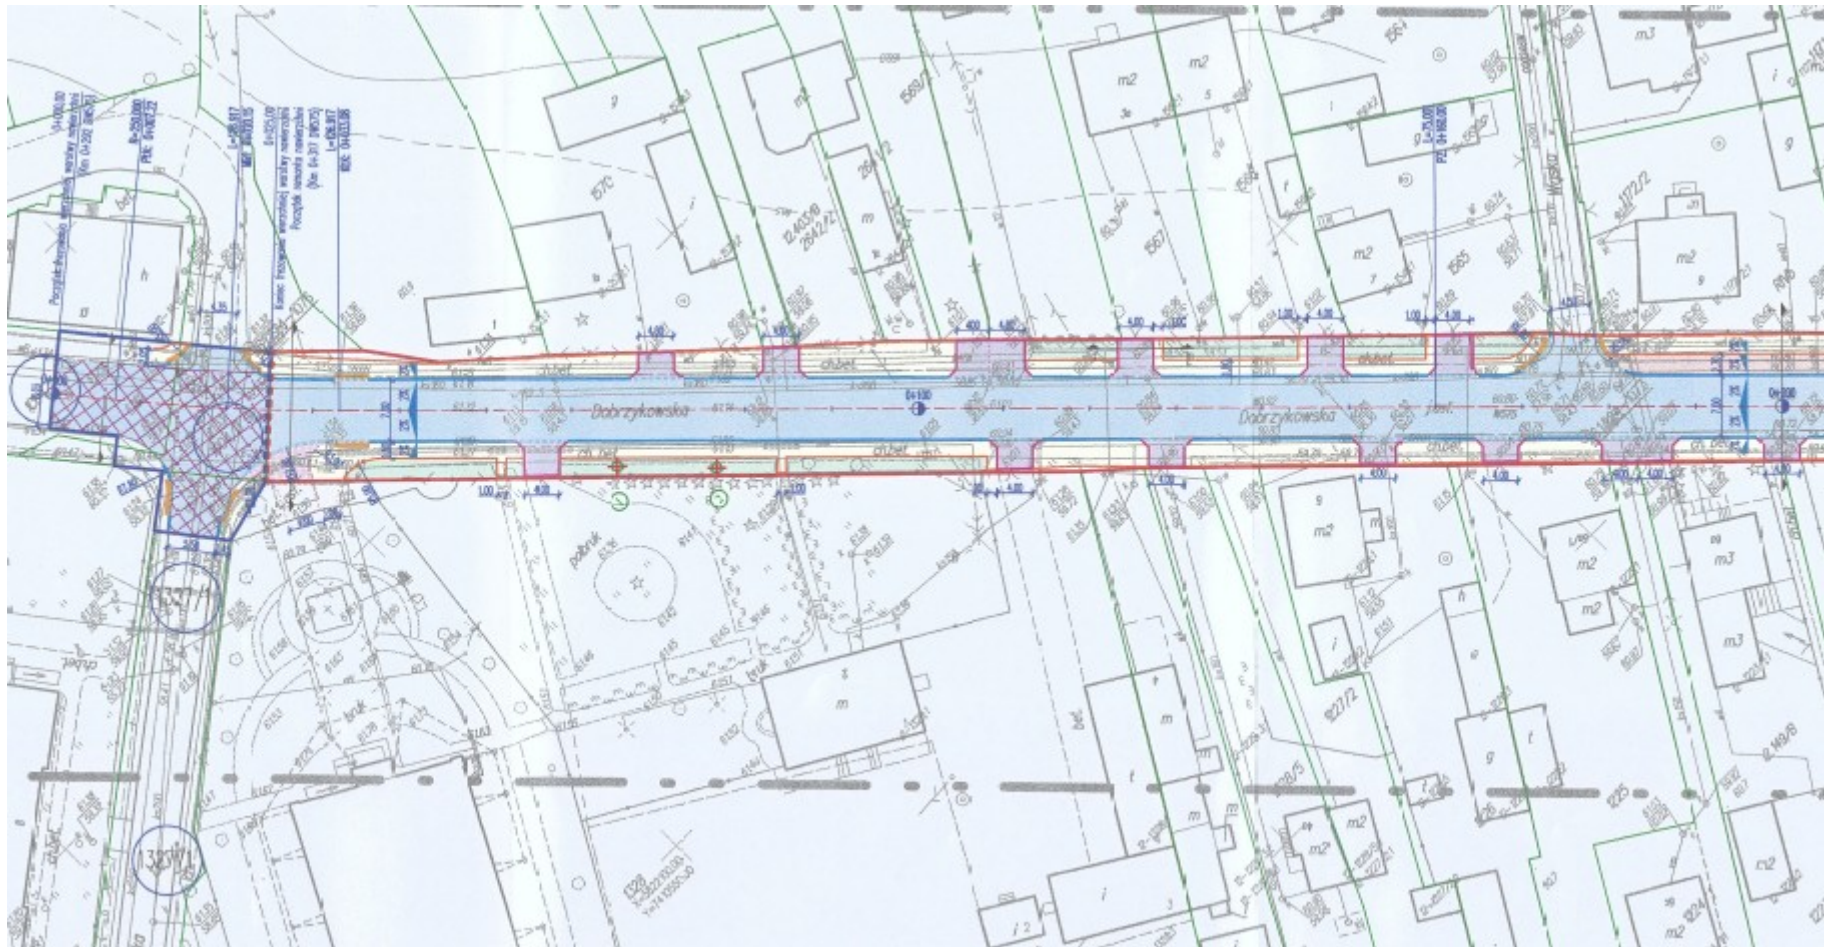


Plansza Nr 2

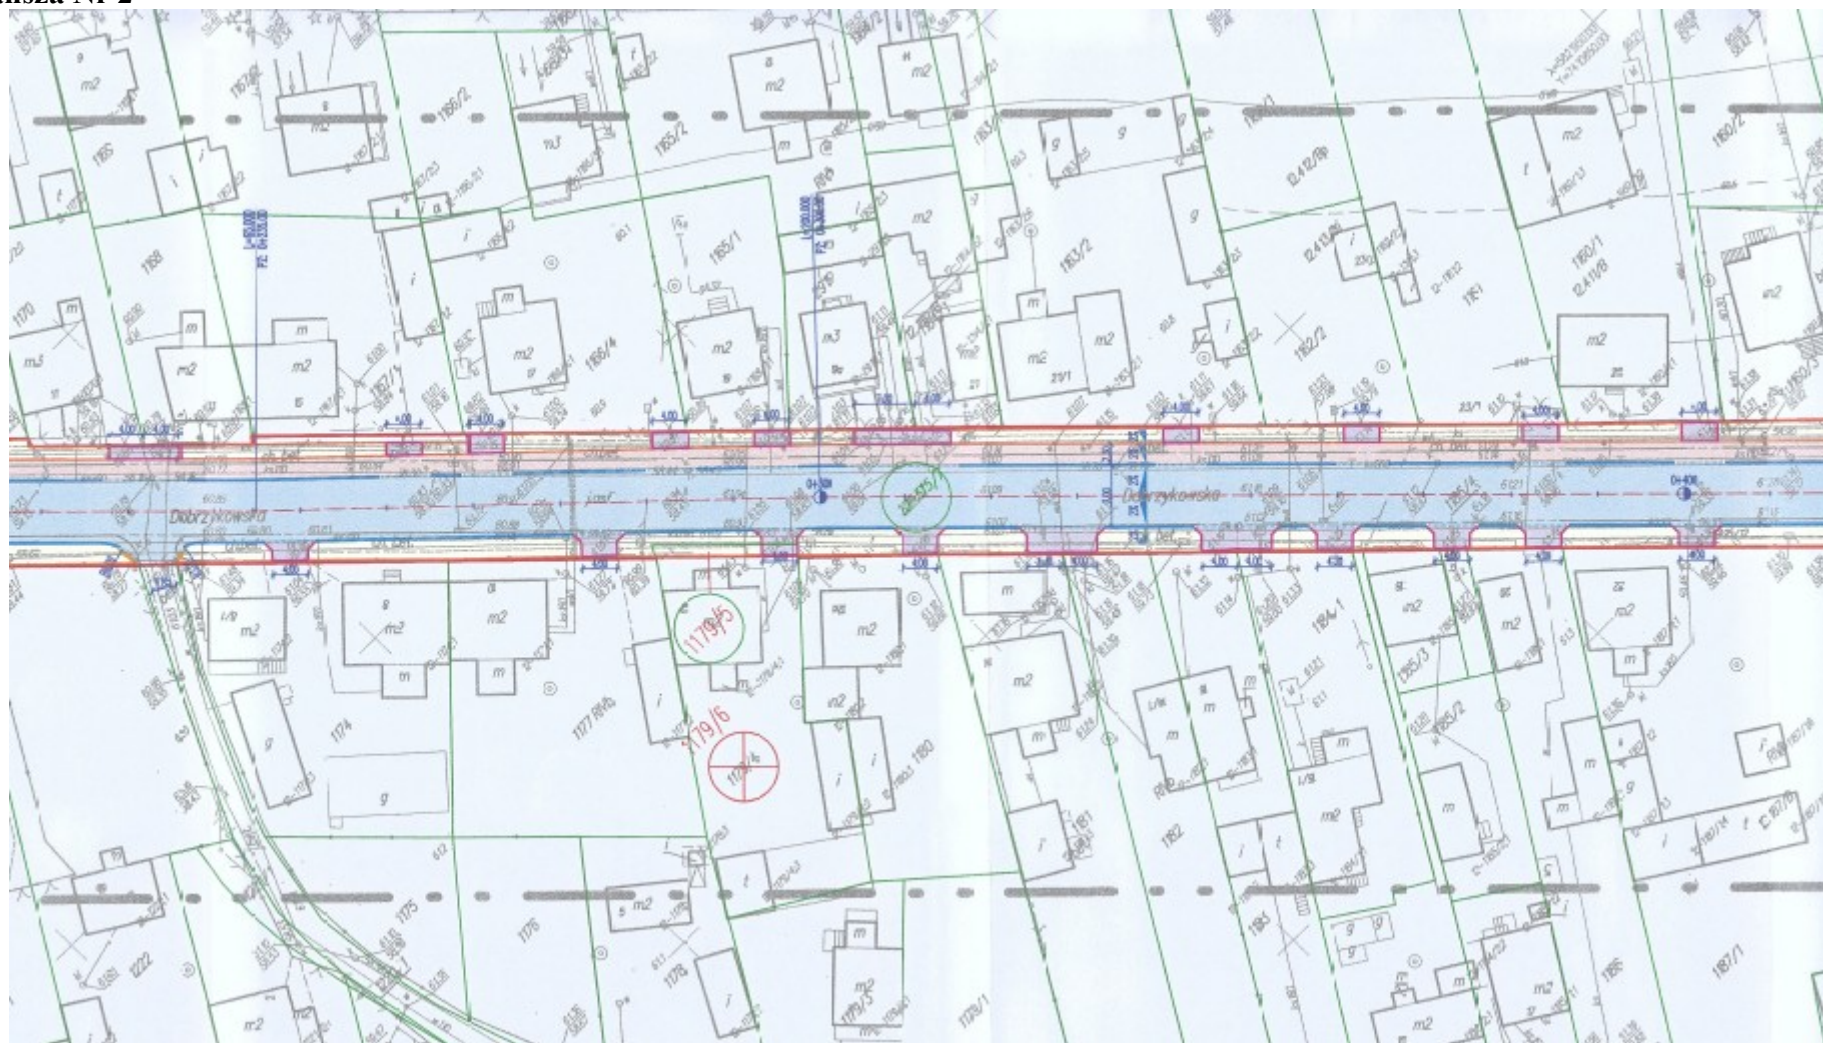


Plansza Nr 3




Plansza Nr 4

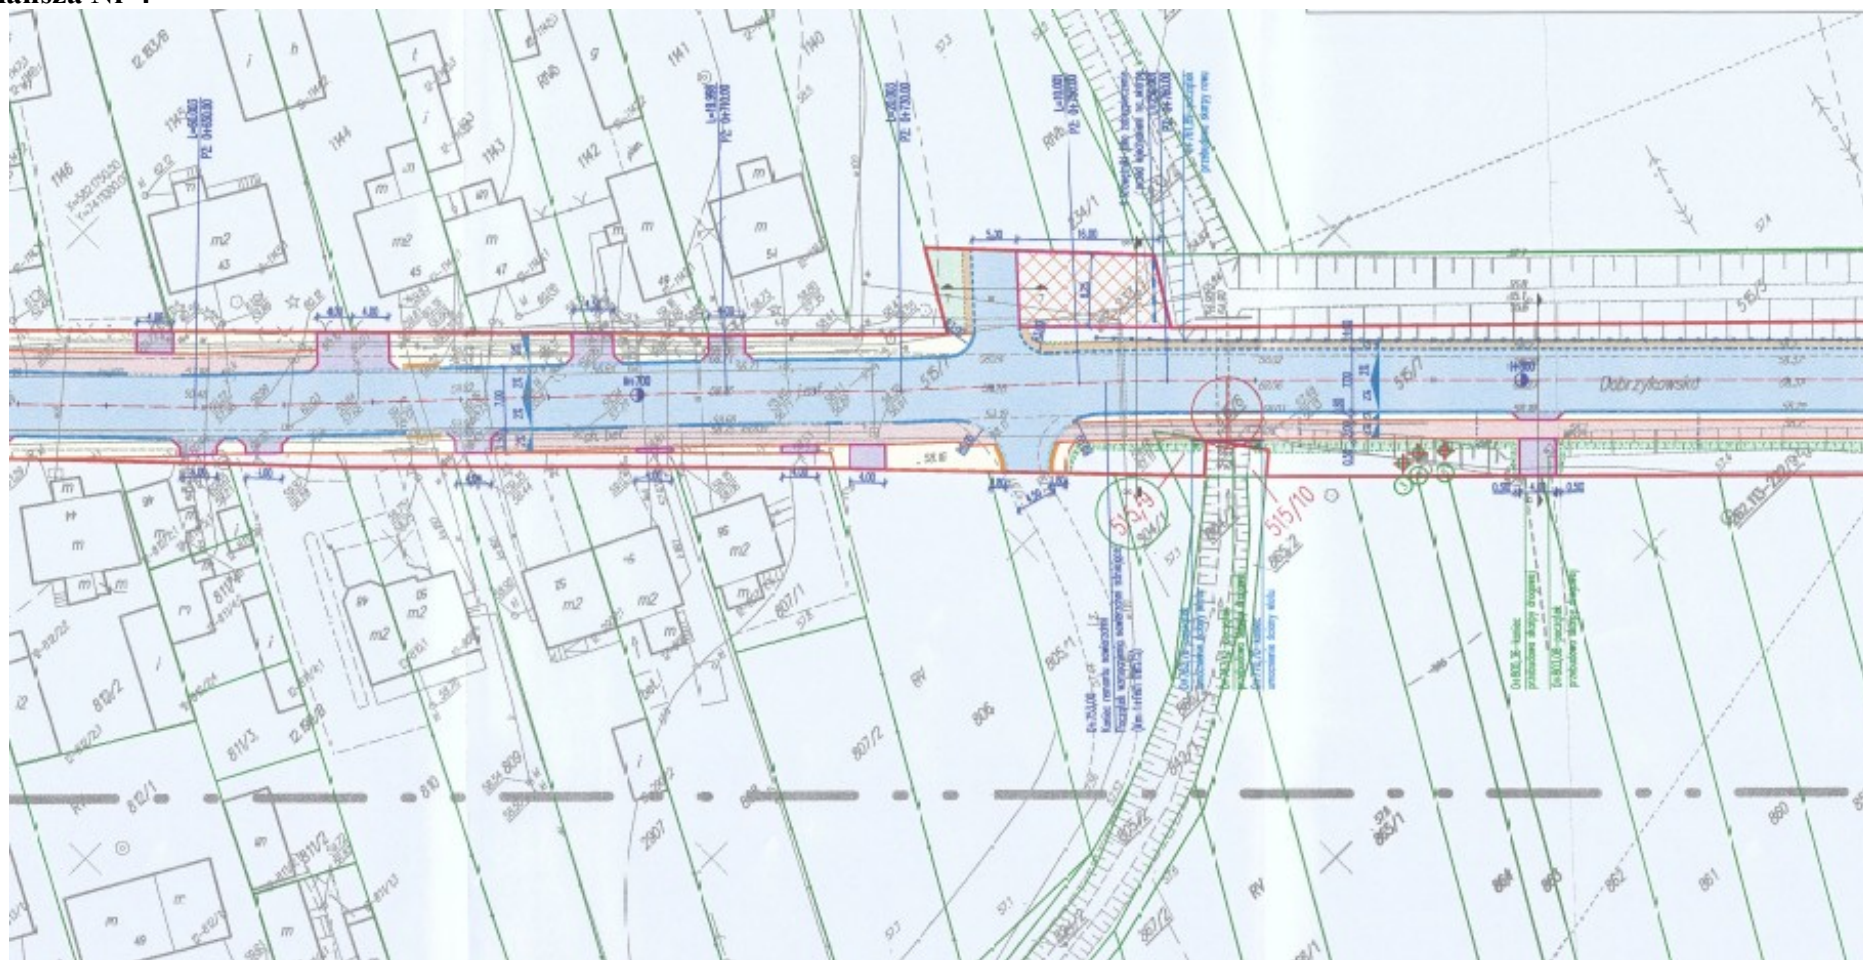


Plansza Nr 5

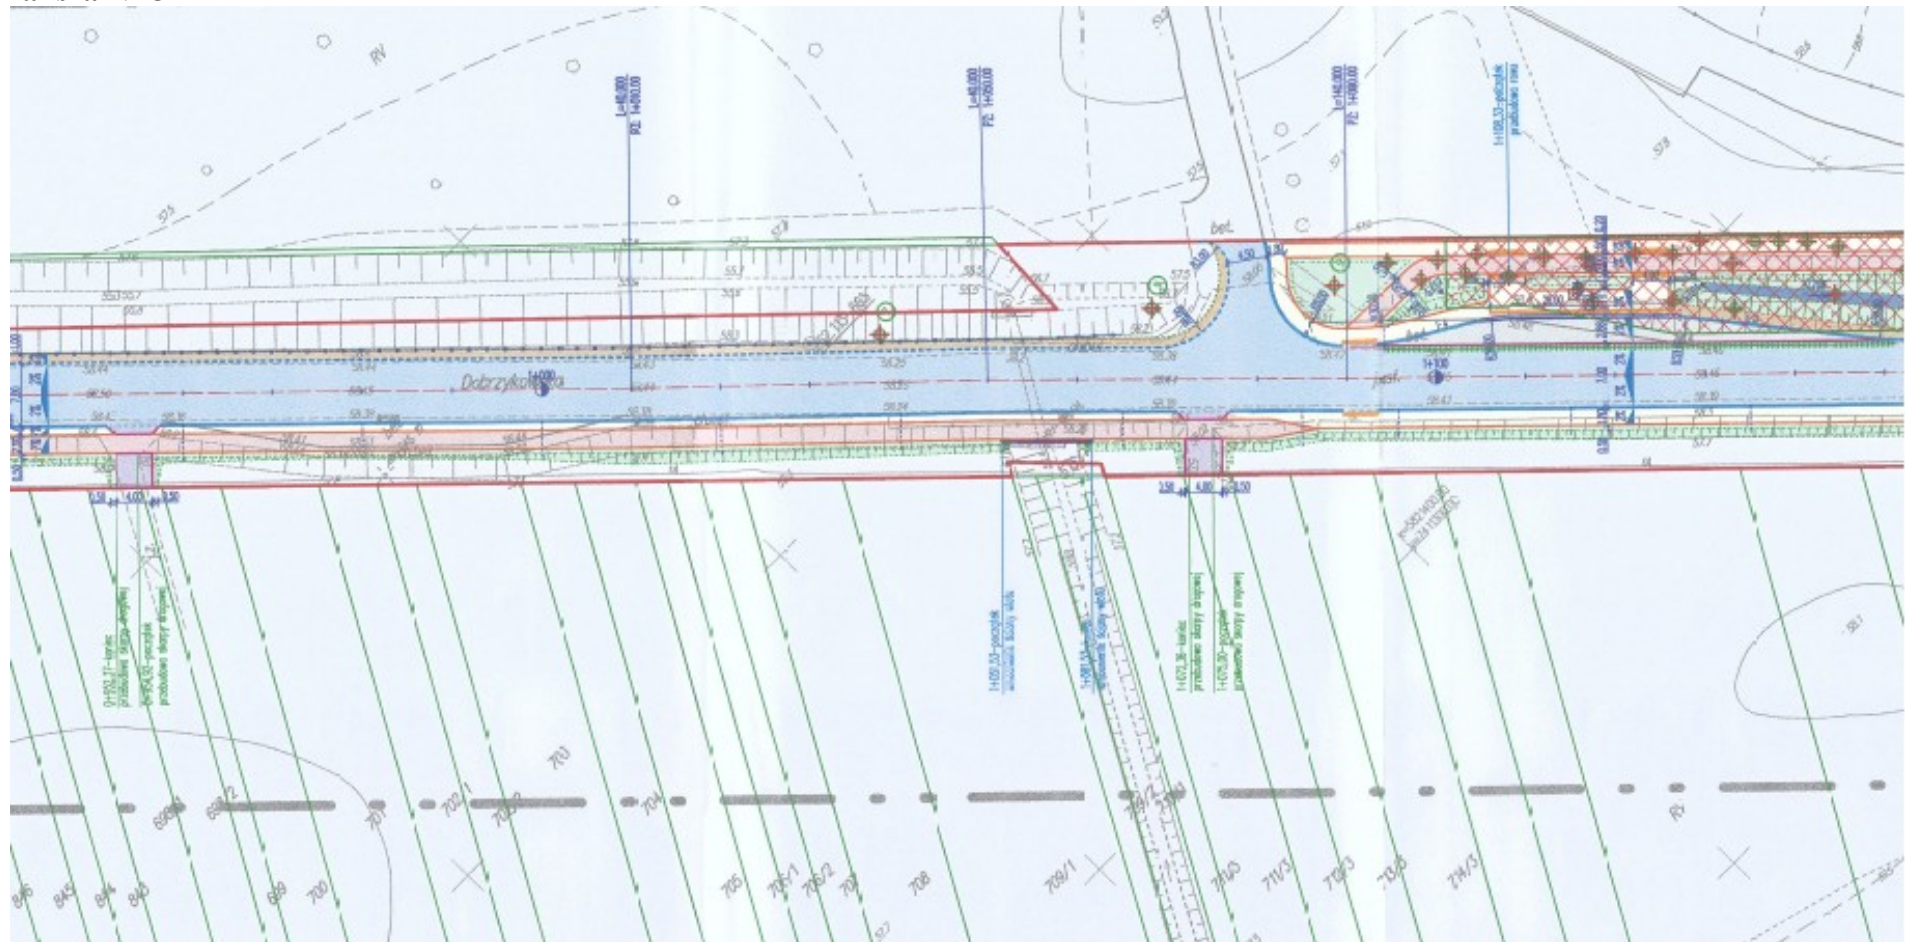


Plansza Nr 6

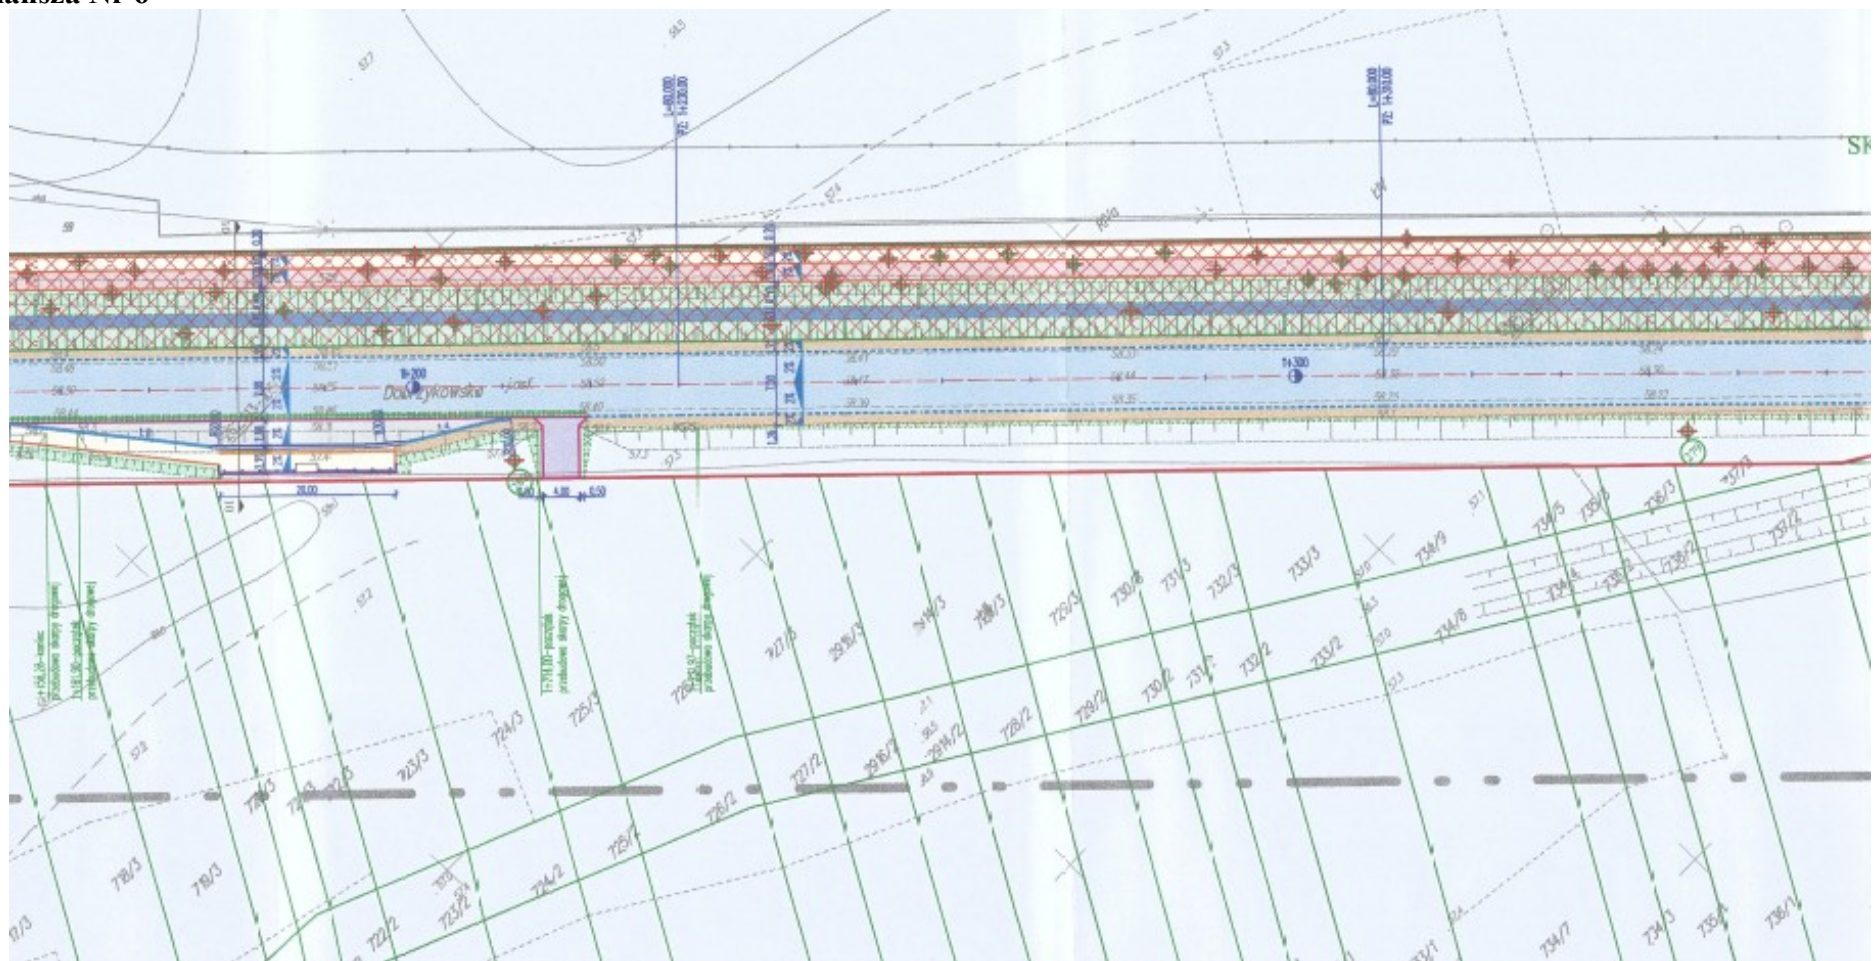


Plansza Nr 7

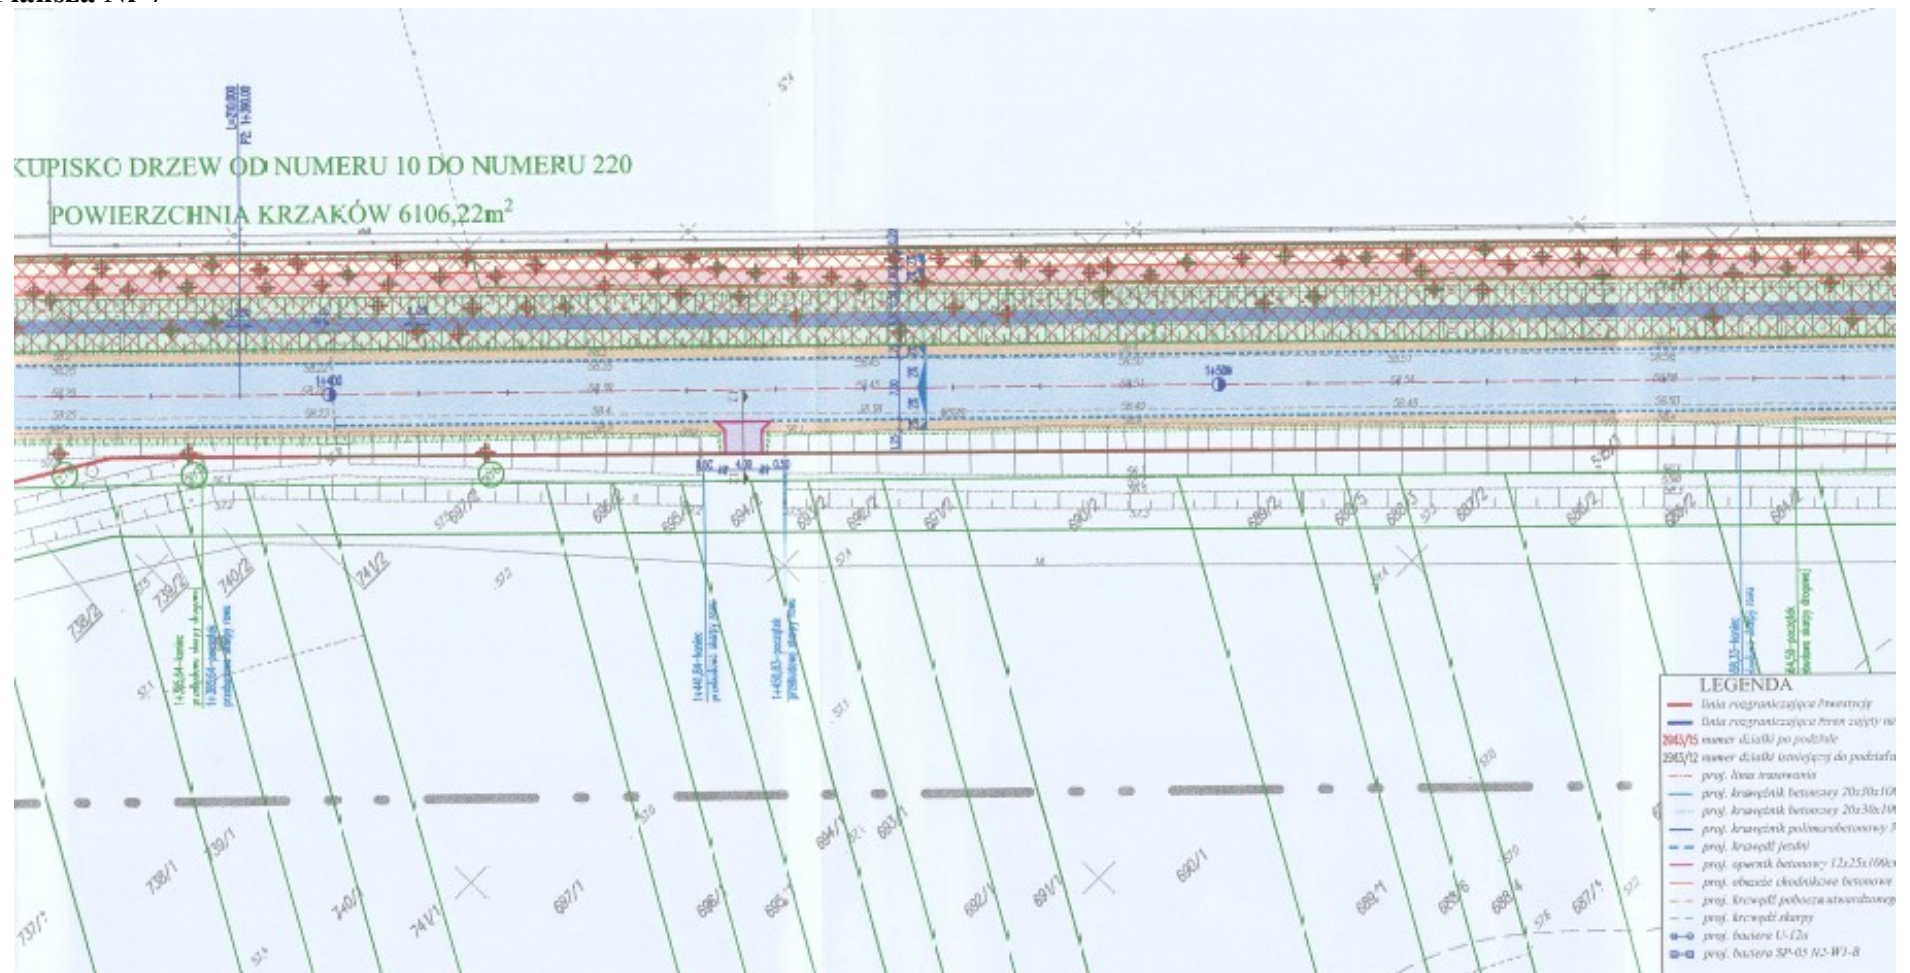


Plansza Nr 8

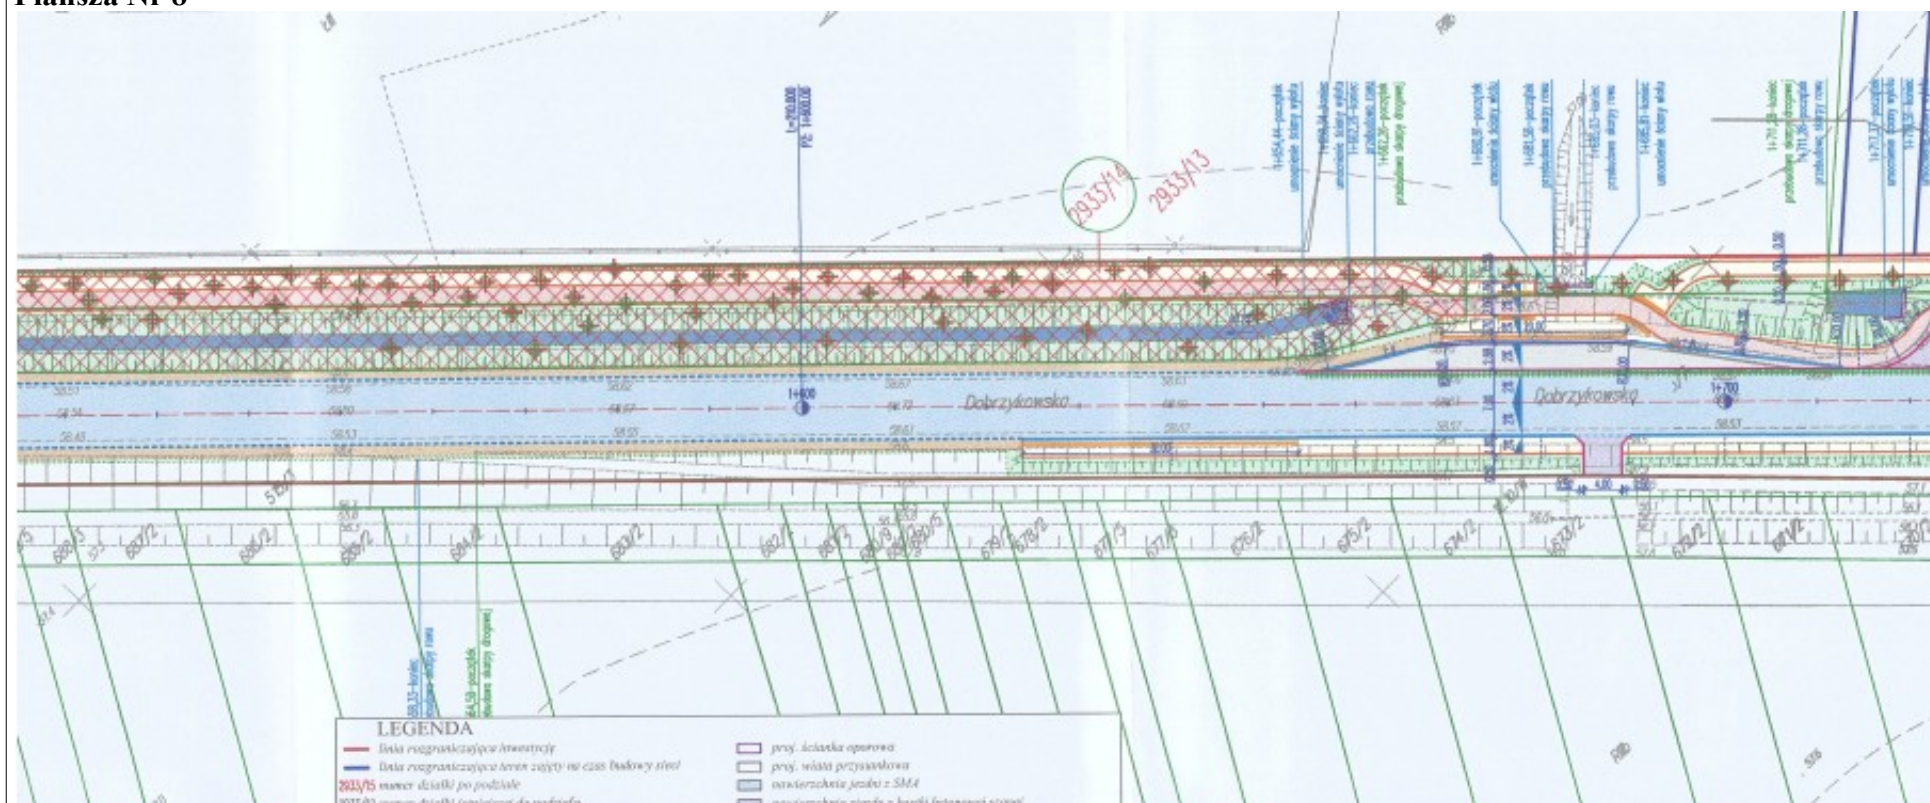


Plansza Nr 10

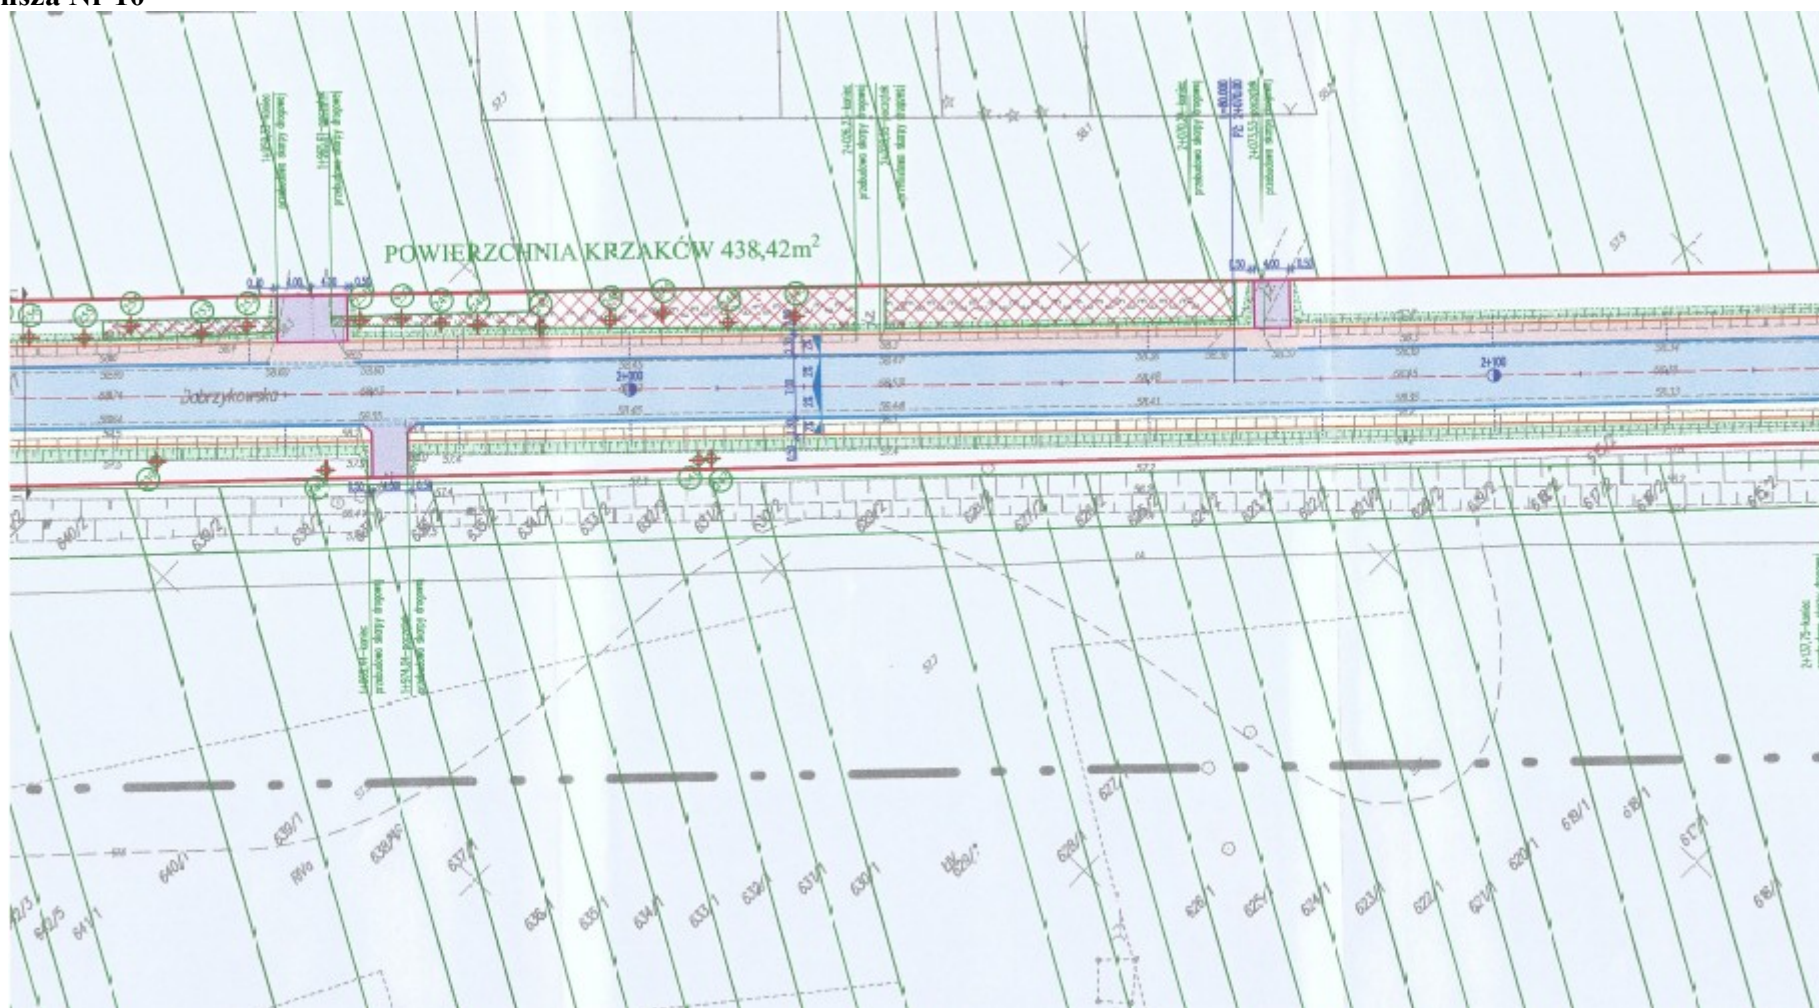


Plansza Nr 11

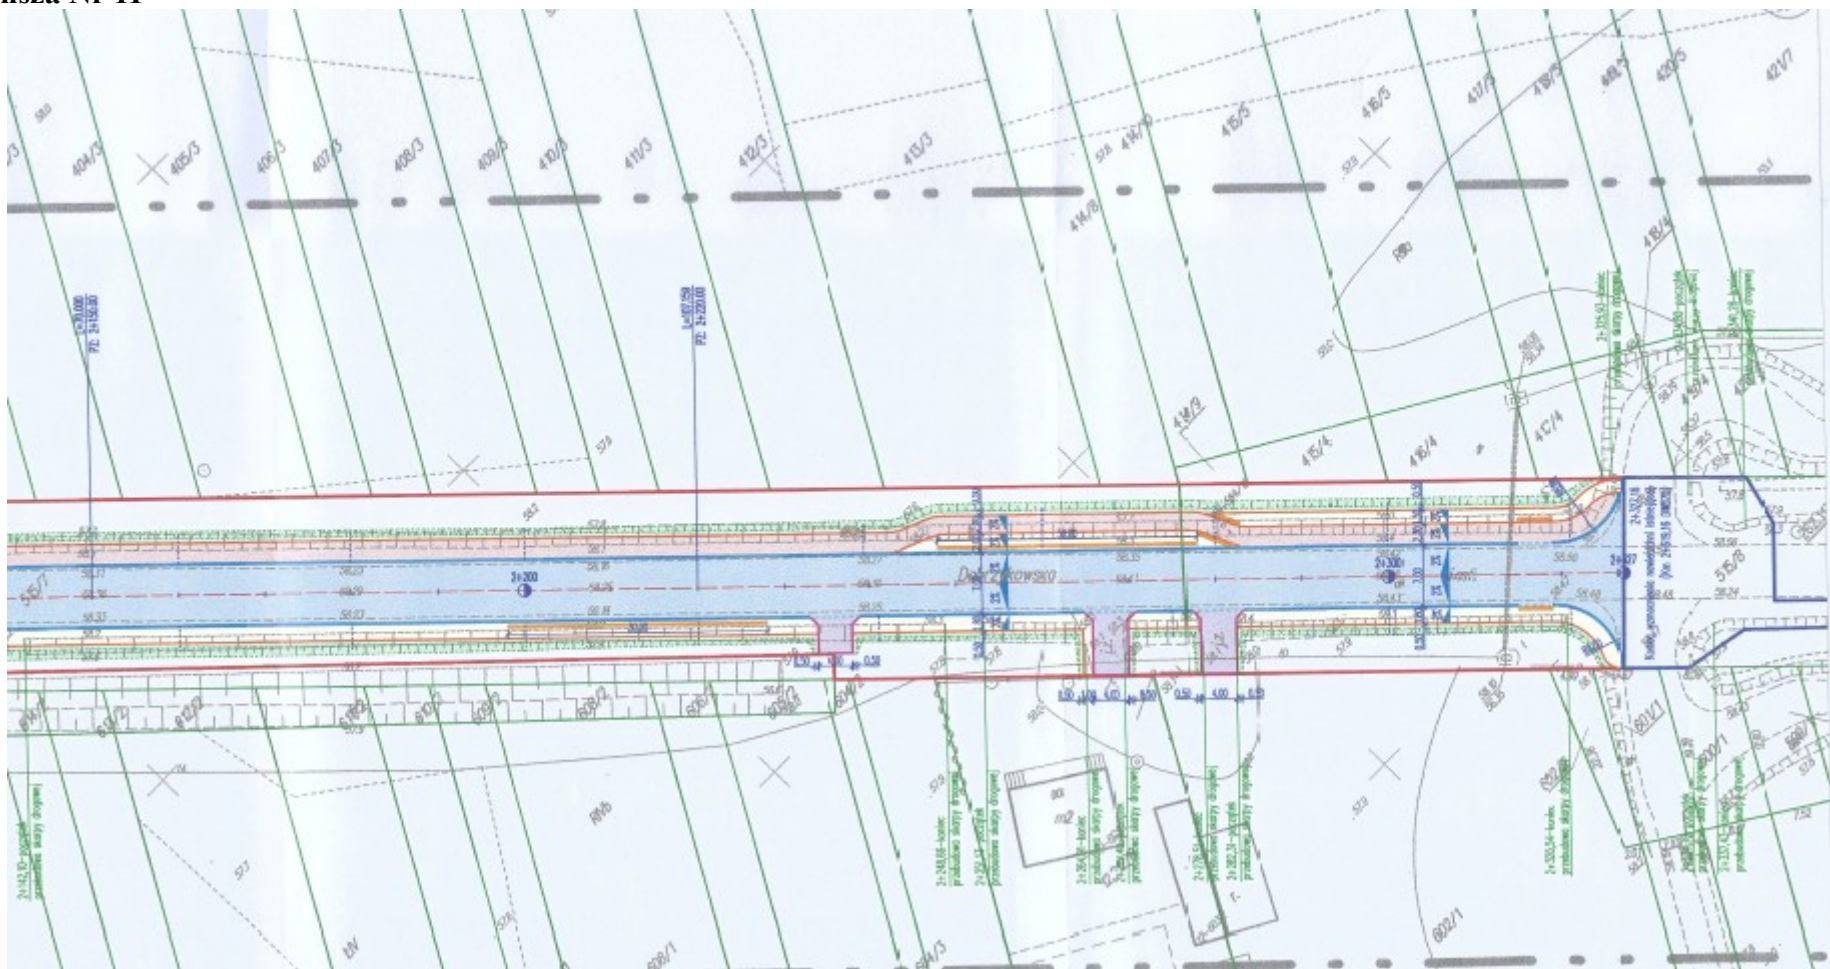

Plansza Nr 12

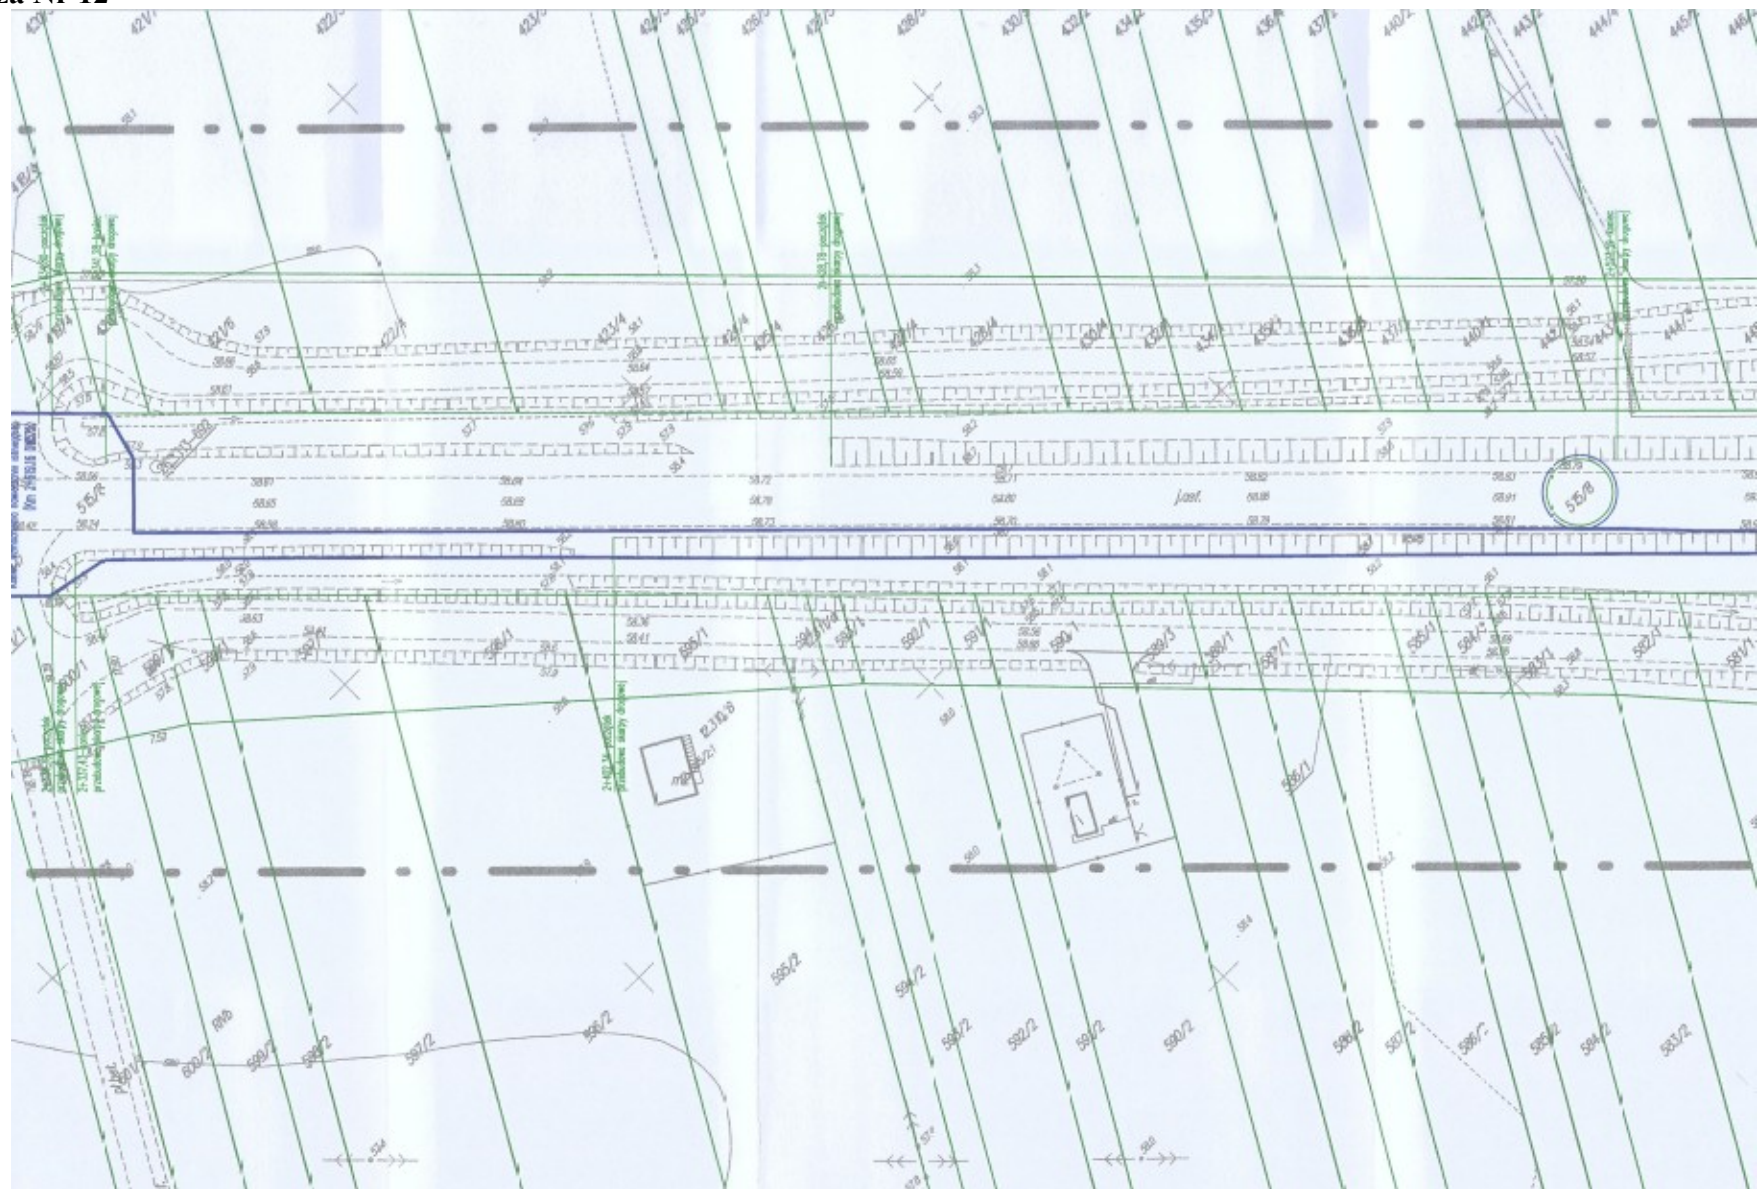

Plansza Nr 13

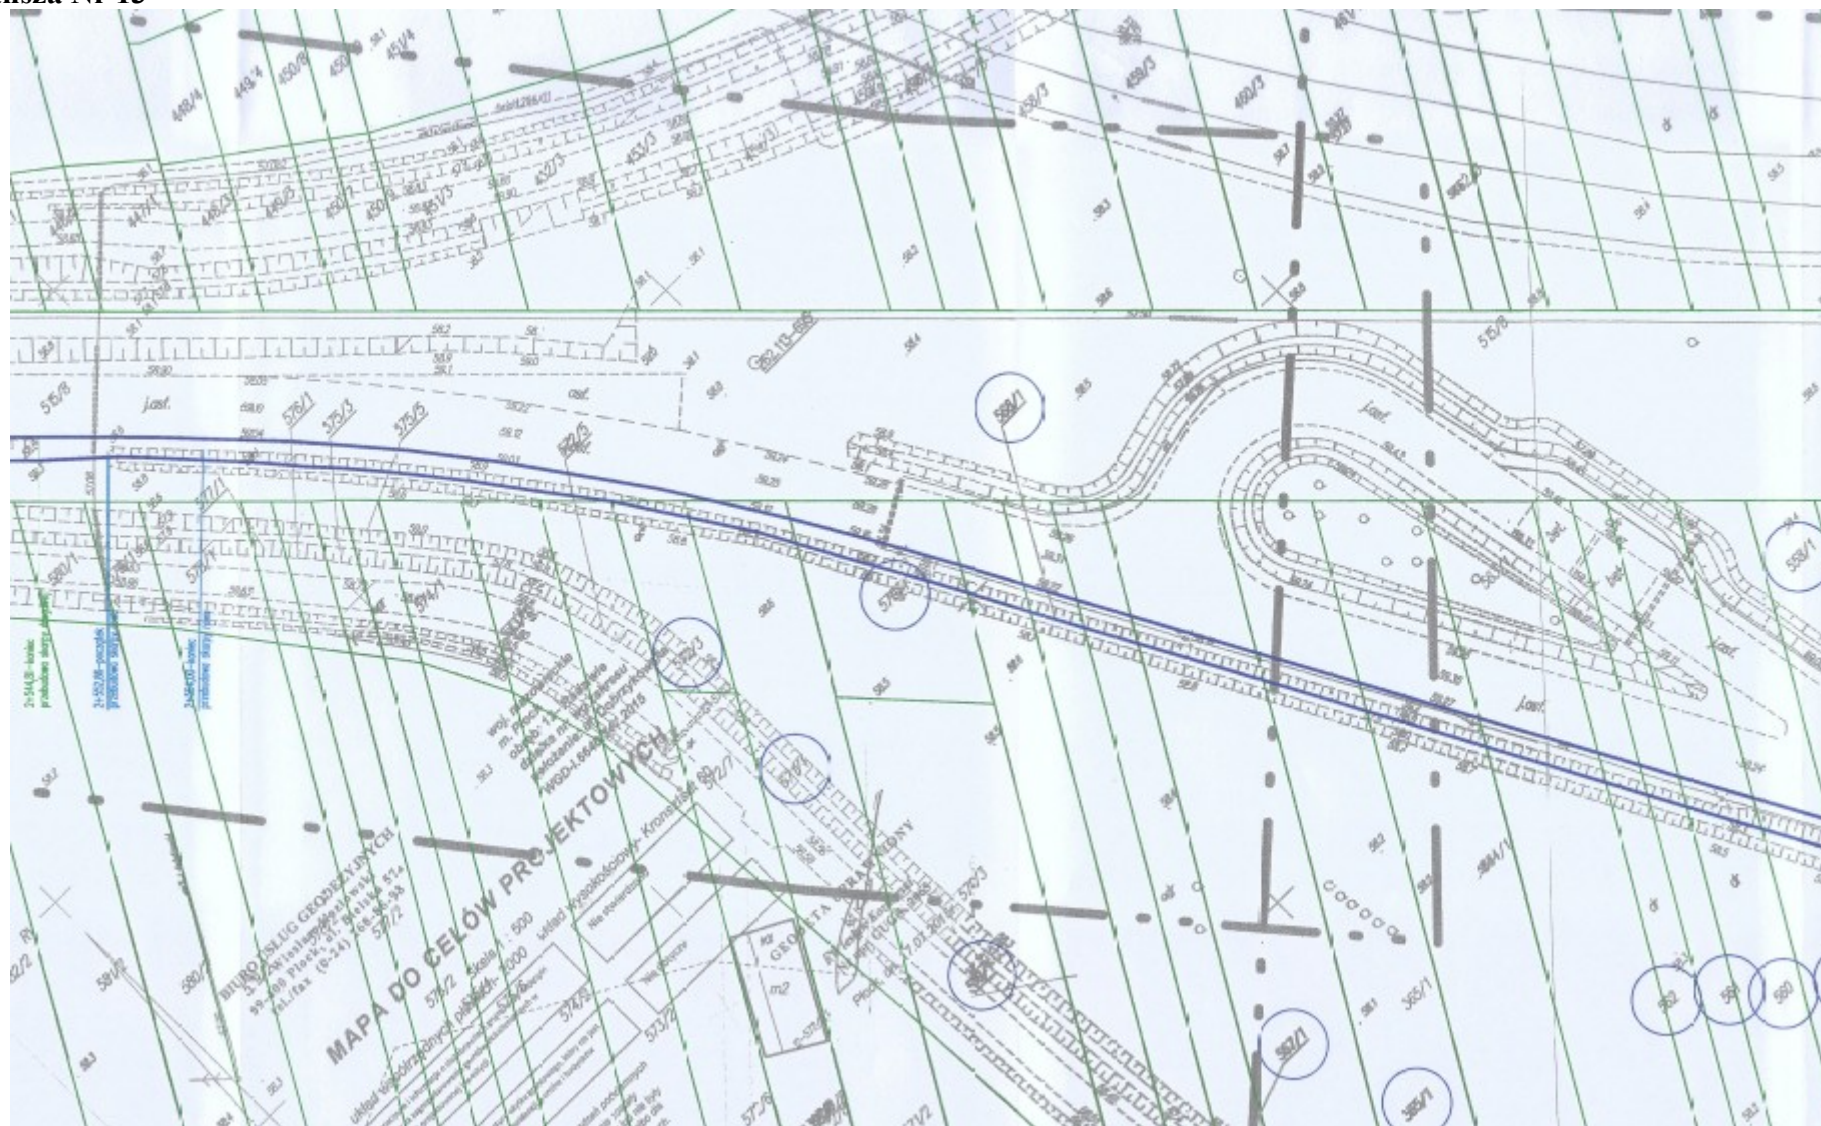

Plansza Nr 14



Plansza Nr 15

