

## Nazwa inwestycji

**Rozbudowa ulicy Dobrzykowskie na odcinku od ulicy Krakówka do Ronda 19 pp. Odsieczy Lwowa**



## Źródło finansowania

**Budżet Miasta Płocka**


**1 683 221,60 zł**

## Opis inwestycji

W ramach zadania w 2017 roku zakończono rozbudowę ulicy Dobrzykowskiej, w tym również w zakresie budowy kanalizacji deszczowej, ścieżki rowerowej oraz budowy i przebudowy oświetlenia ulicznego.


# Plan zagospodarowania terenu

## Plansza Nr 1

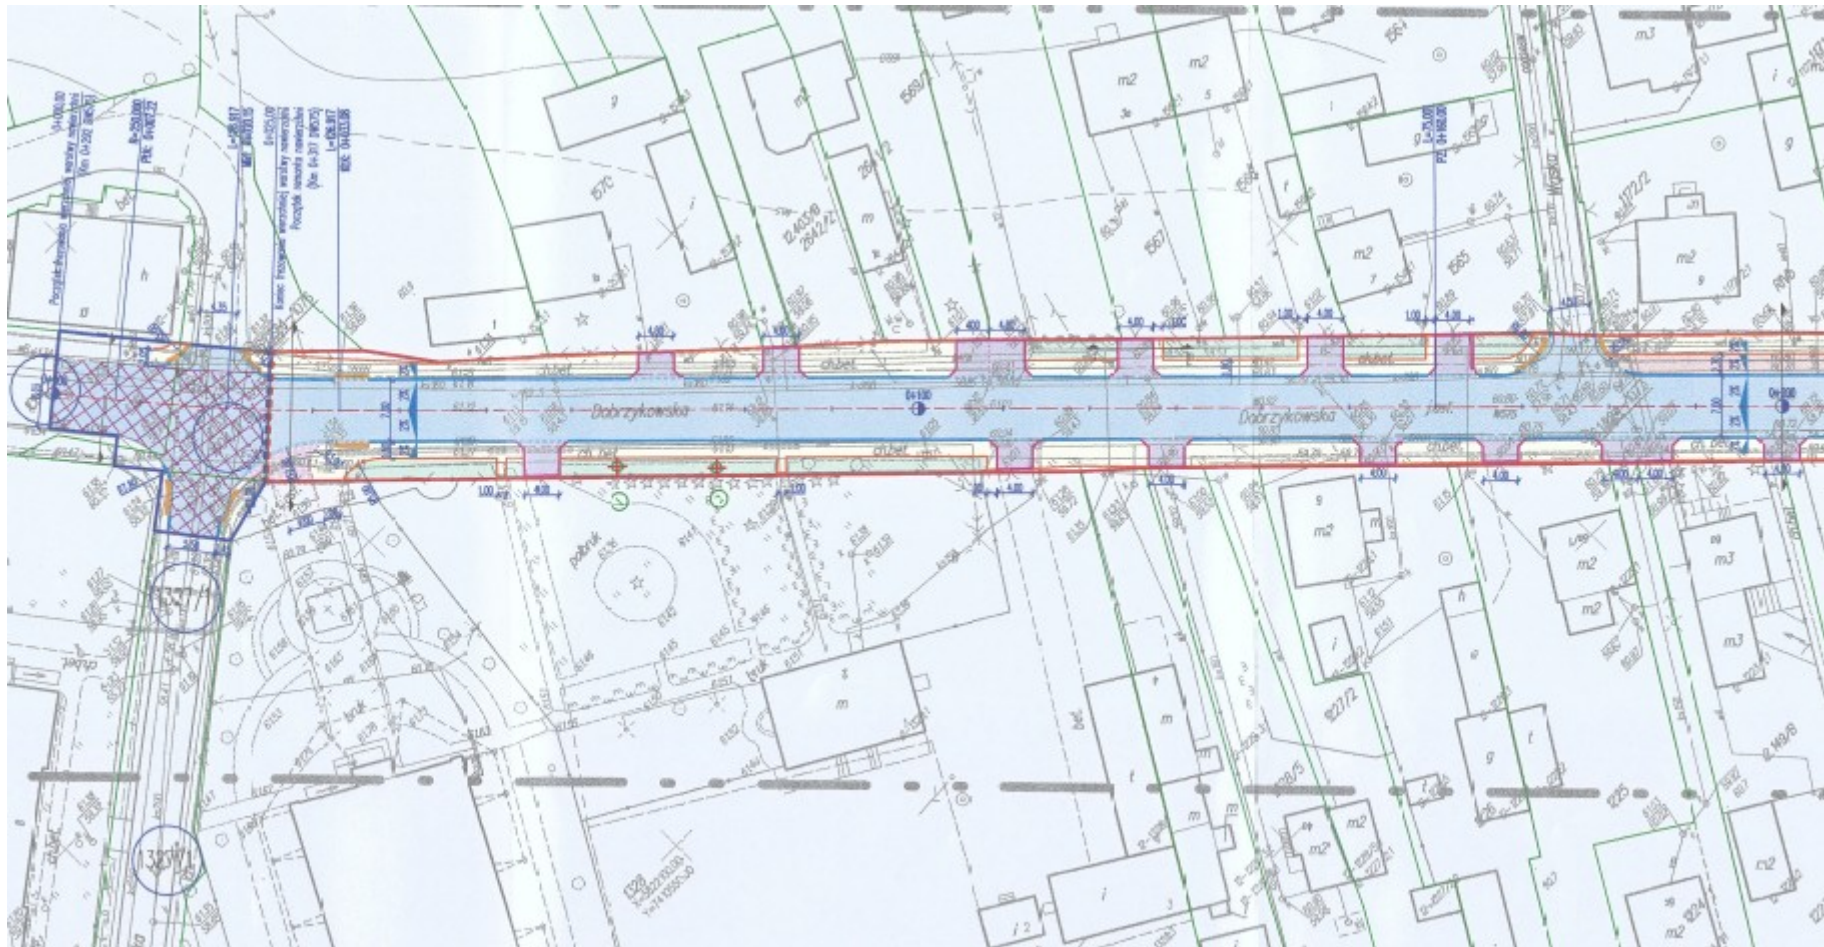



## Plansza Nr 2

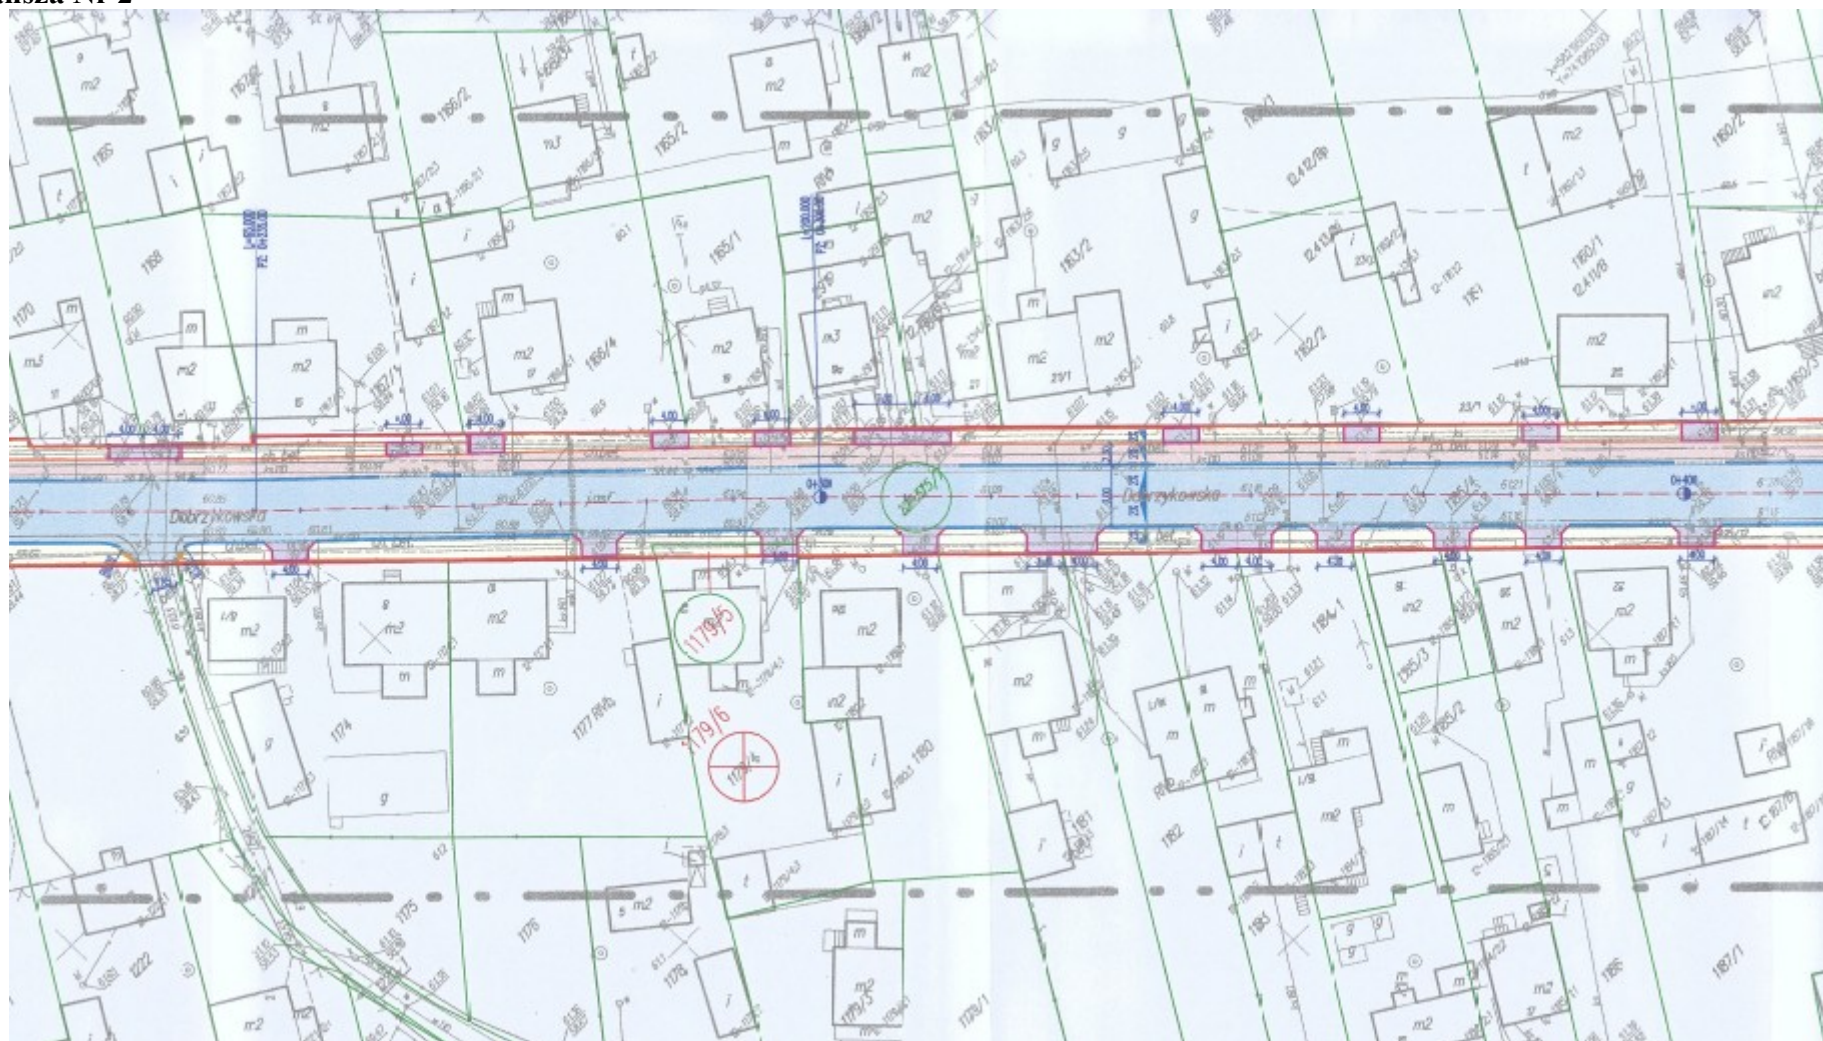


Plansza Nr 3






Plansza Nr 4

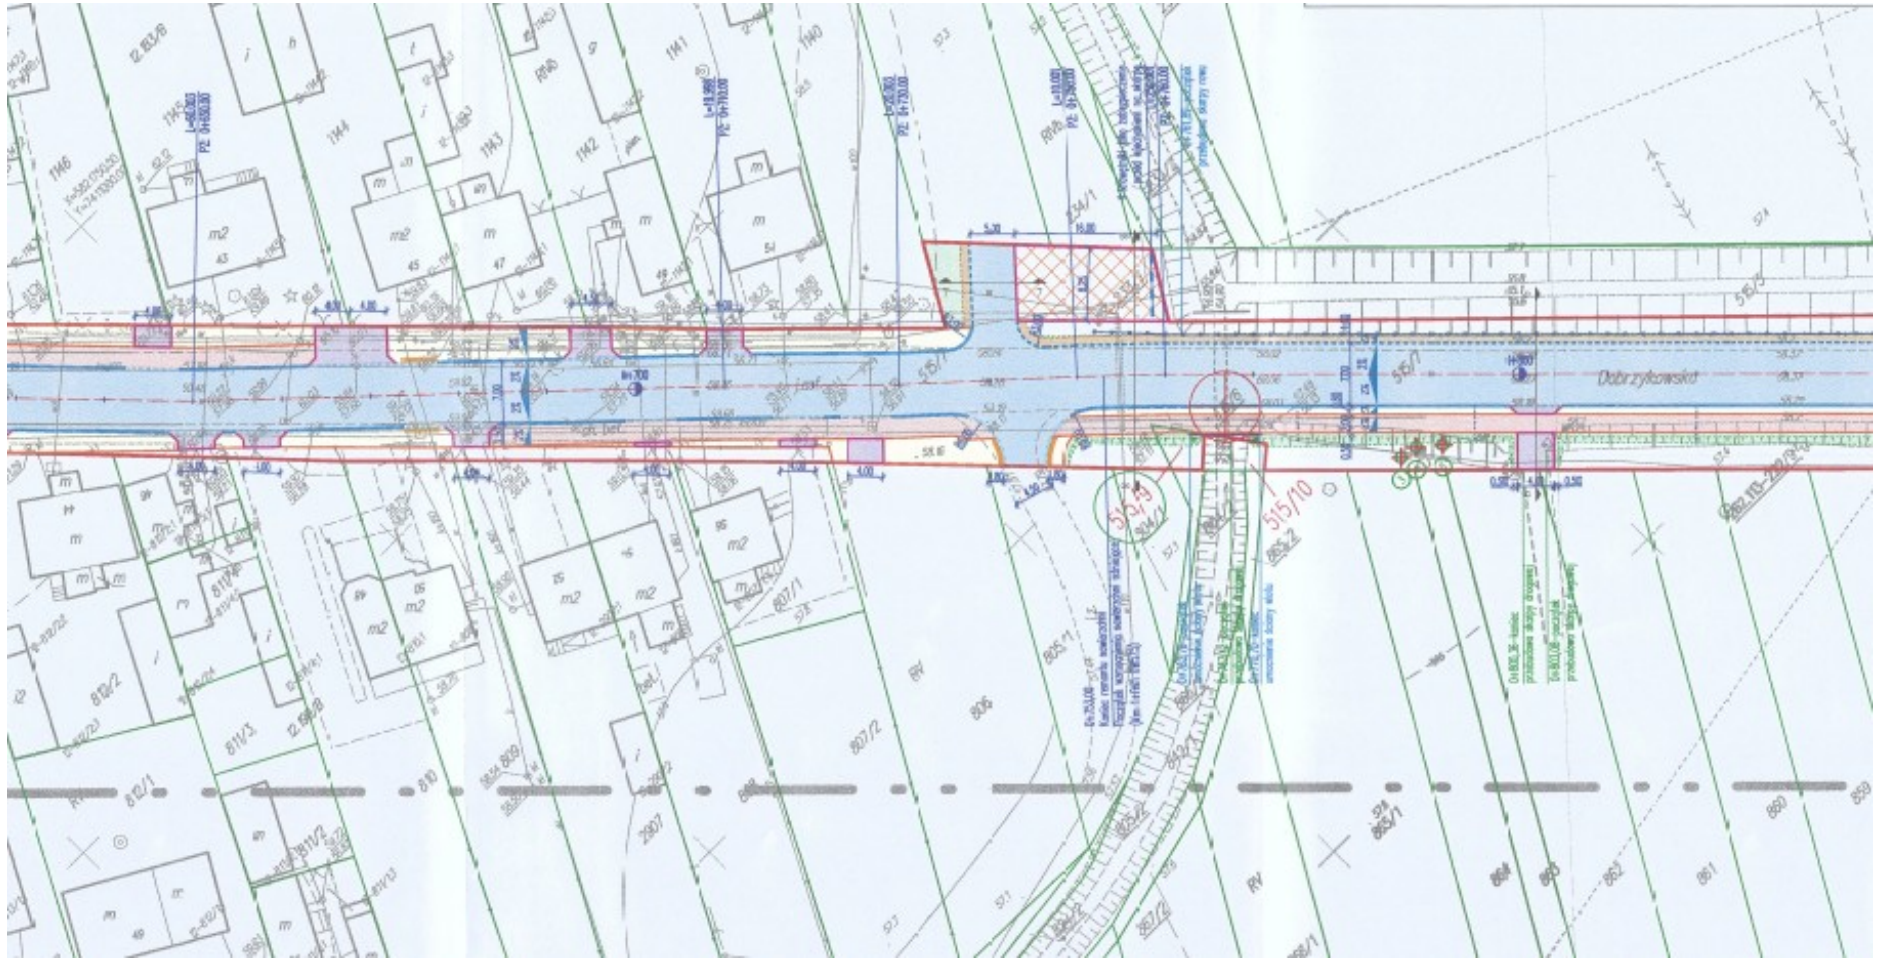


# Plansza Nr 5

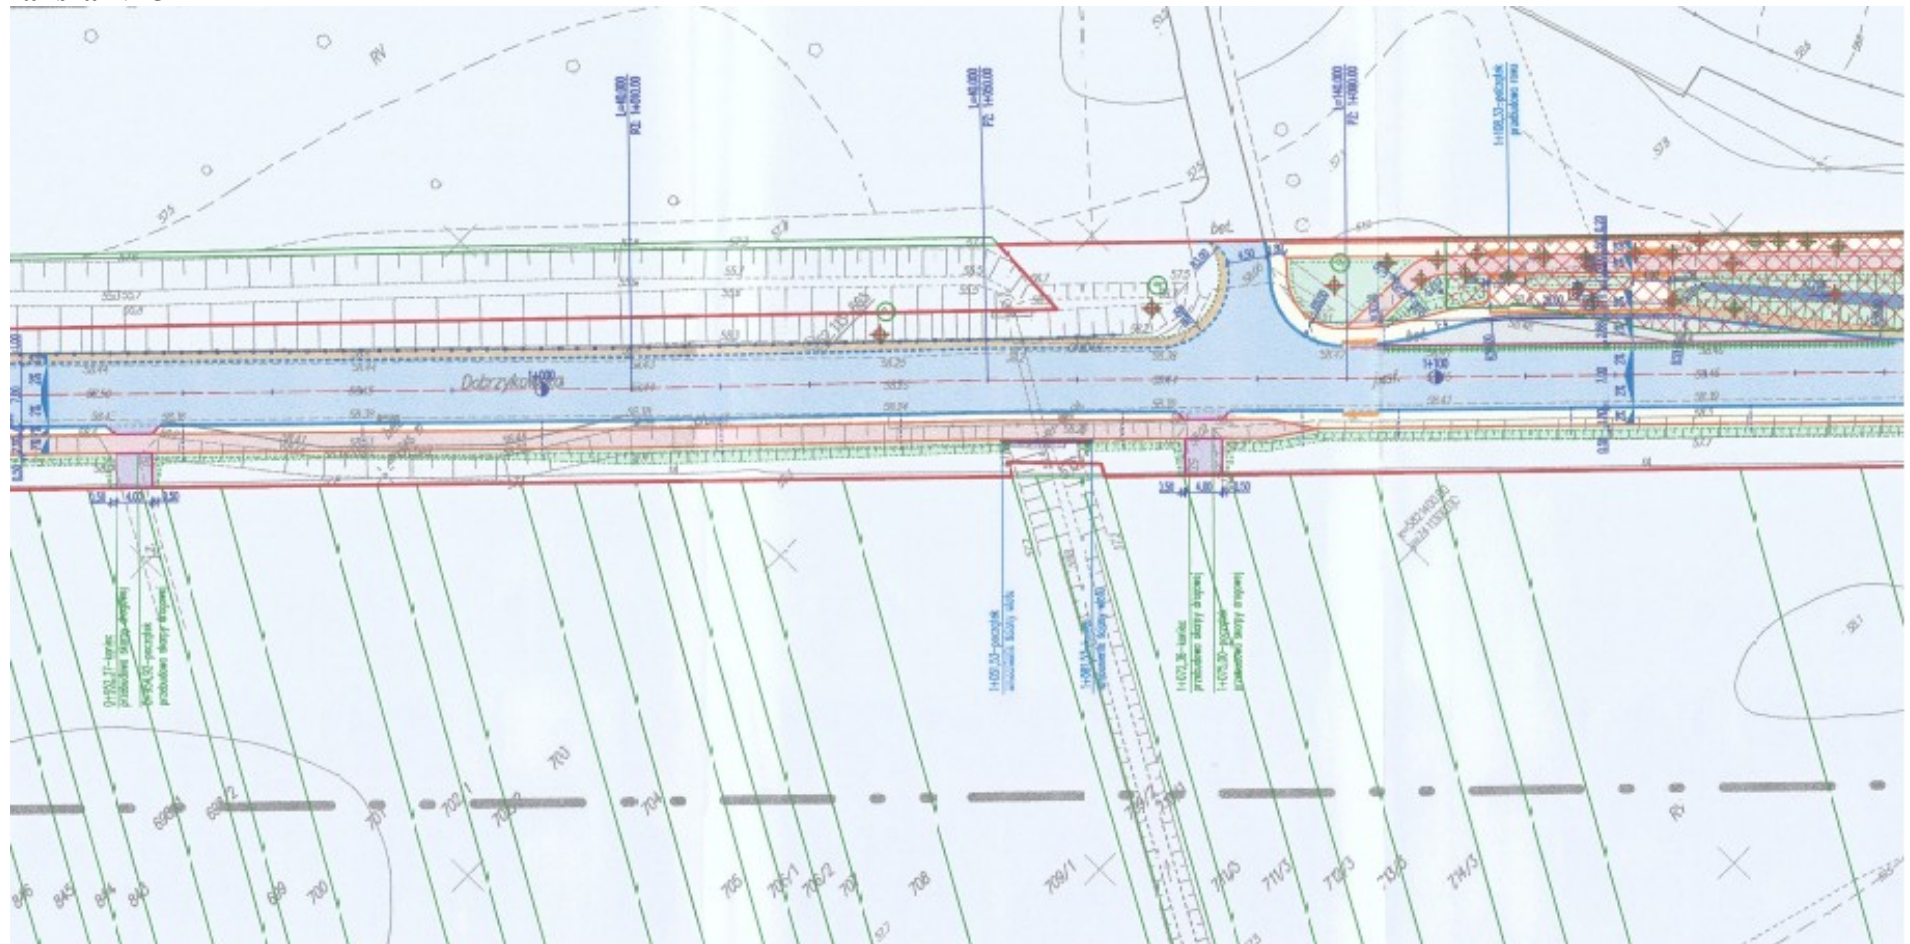




Plansza Nr 6

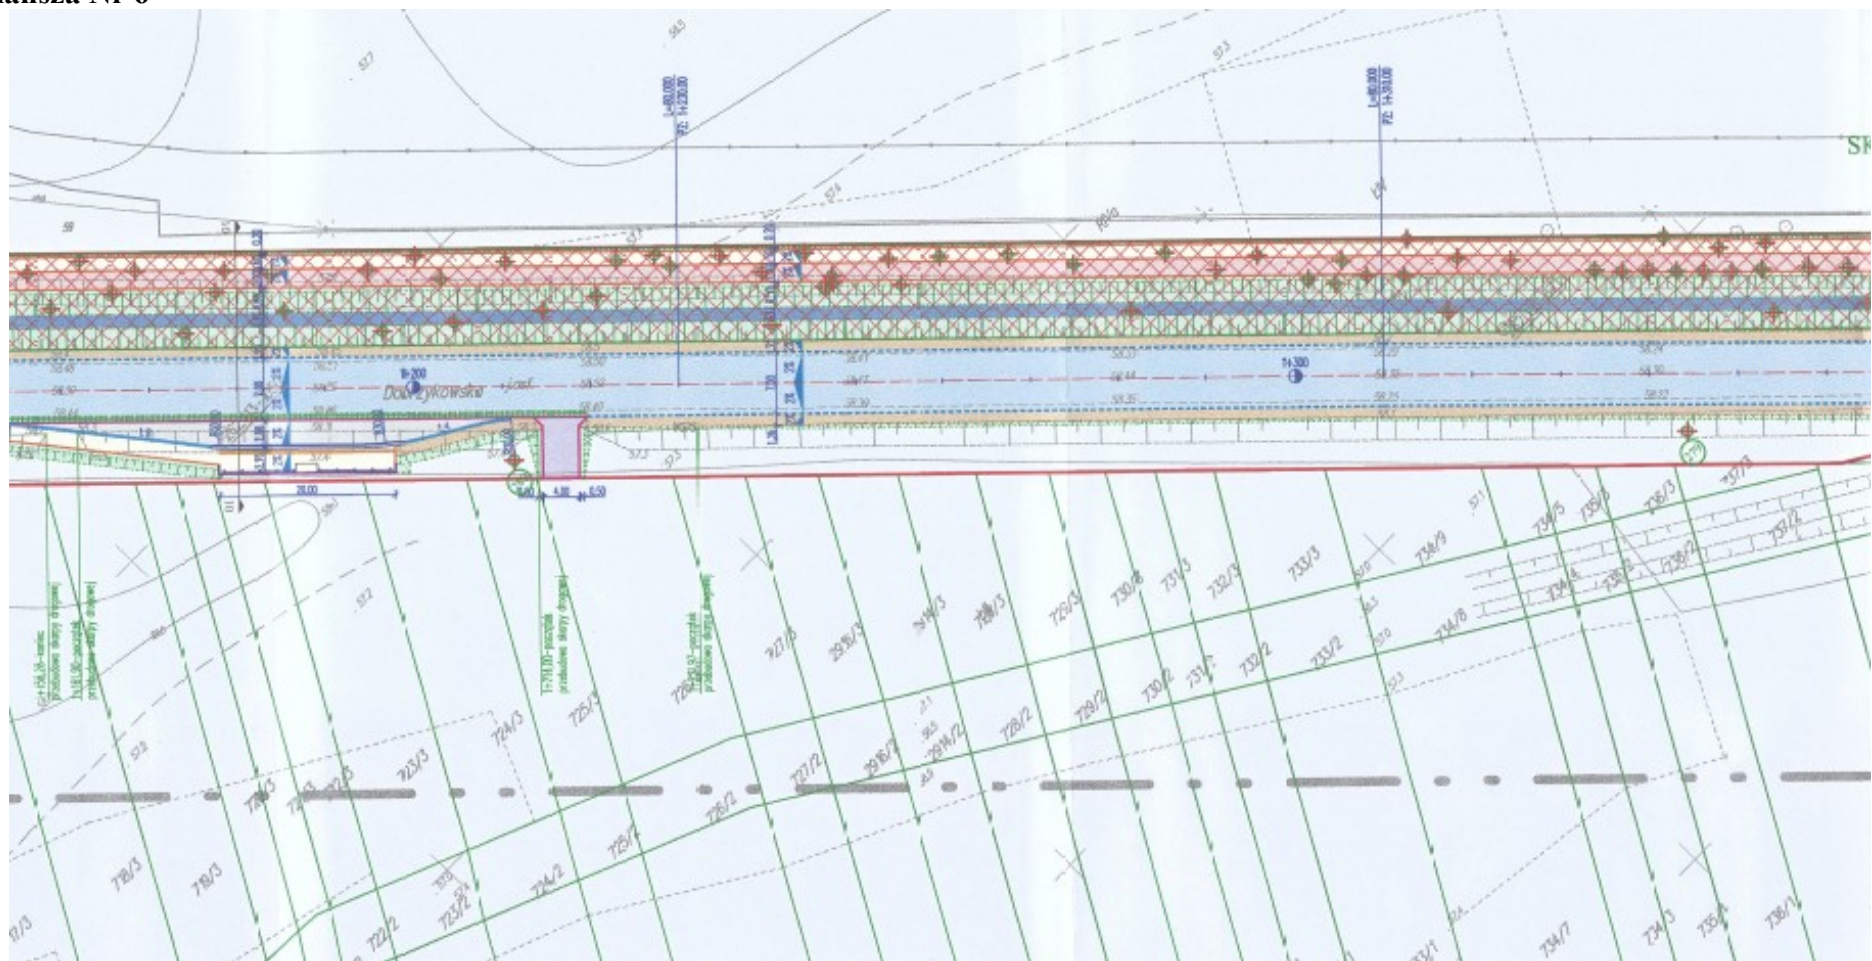


Plansza Nr 7

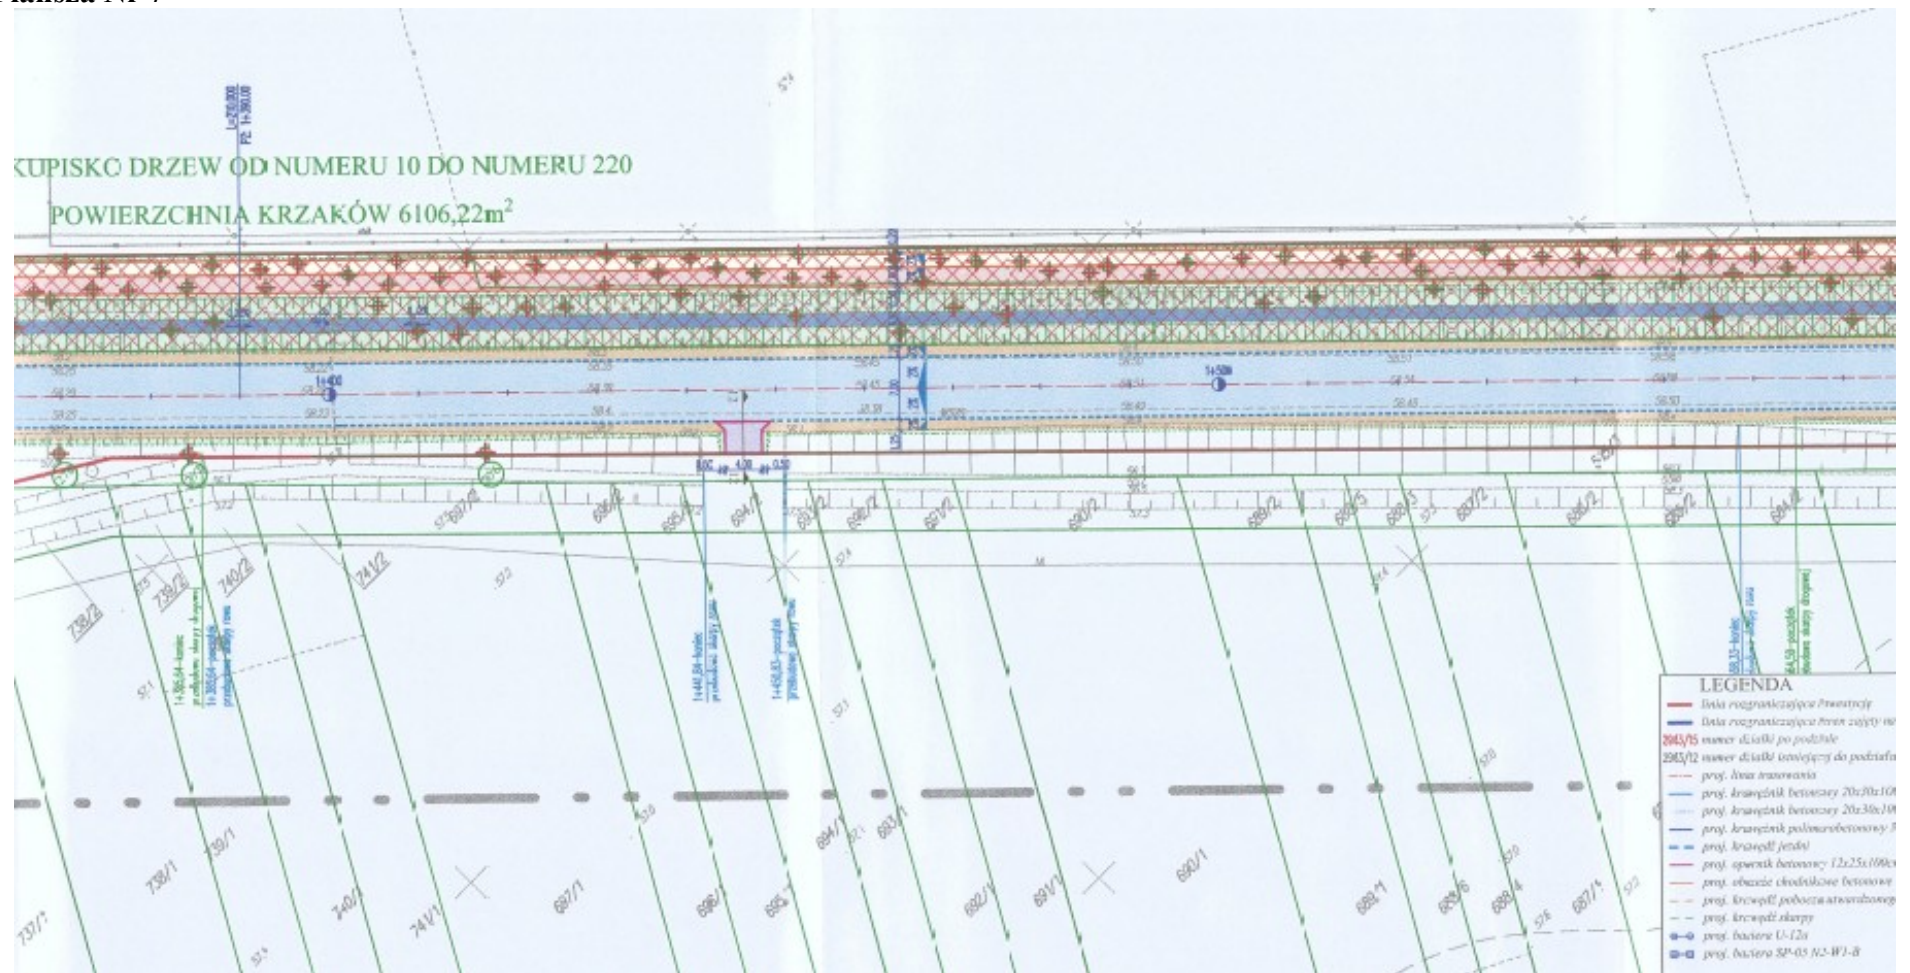




# Plansza Nr 8

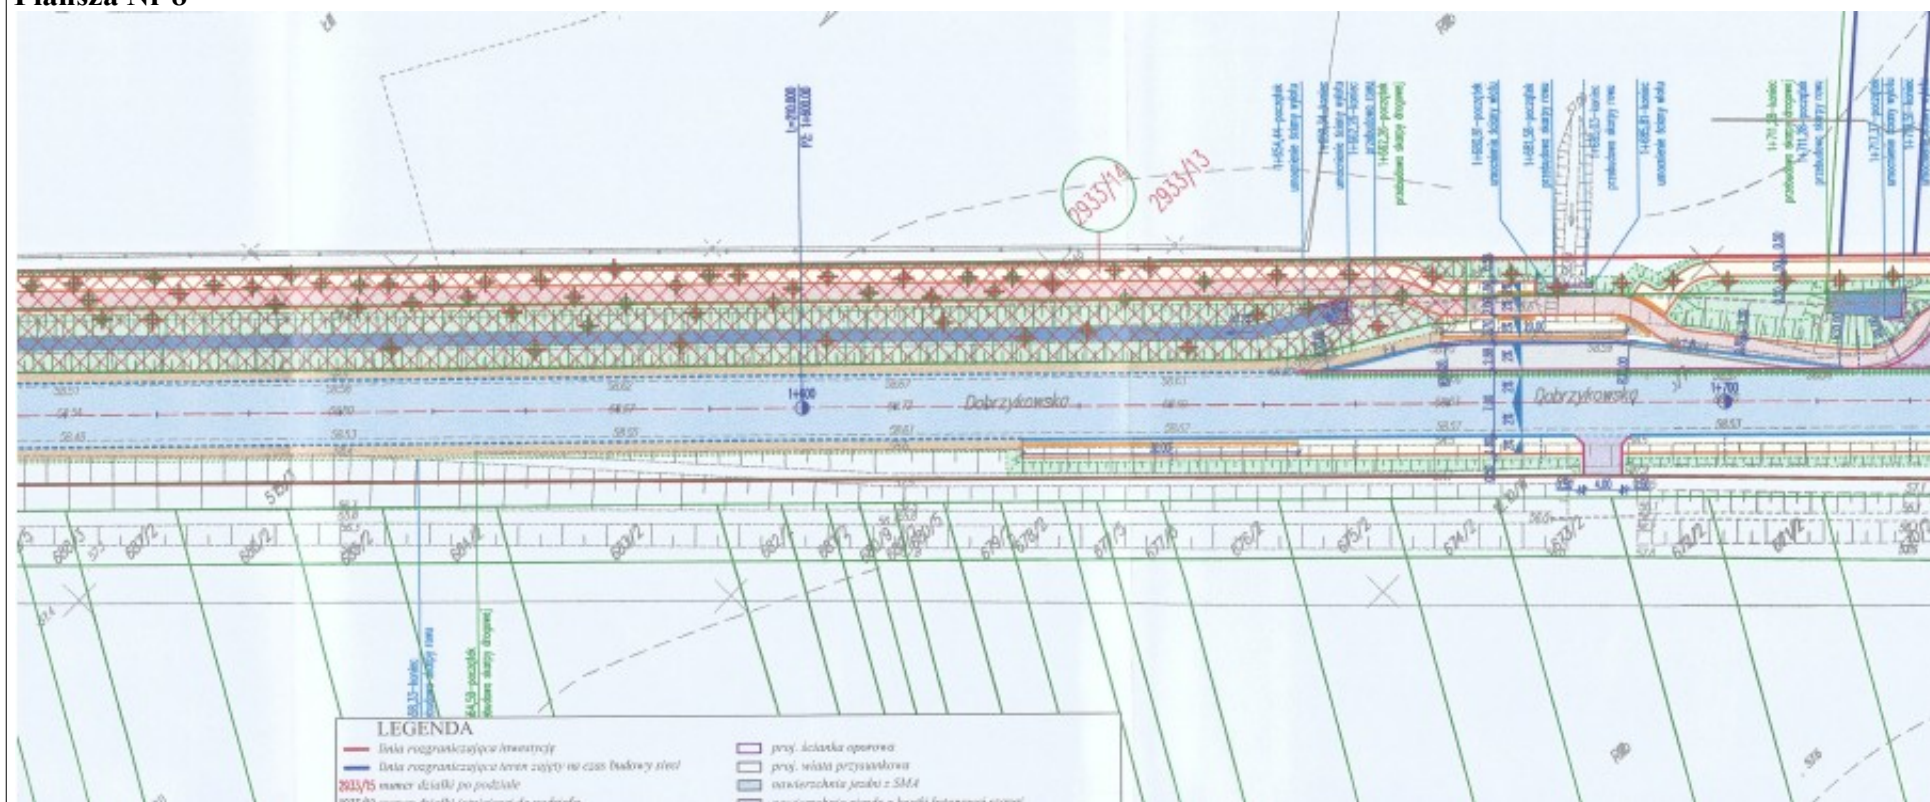


Plansza Nr 9

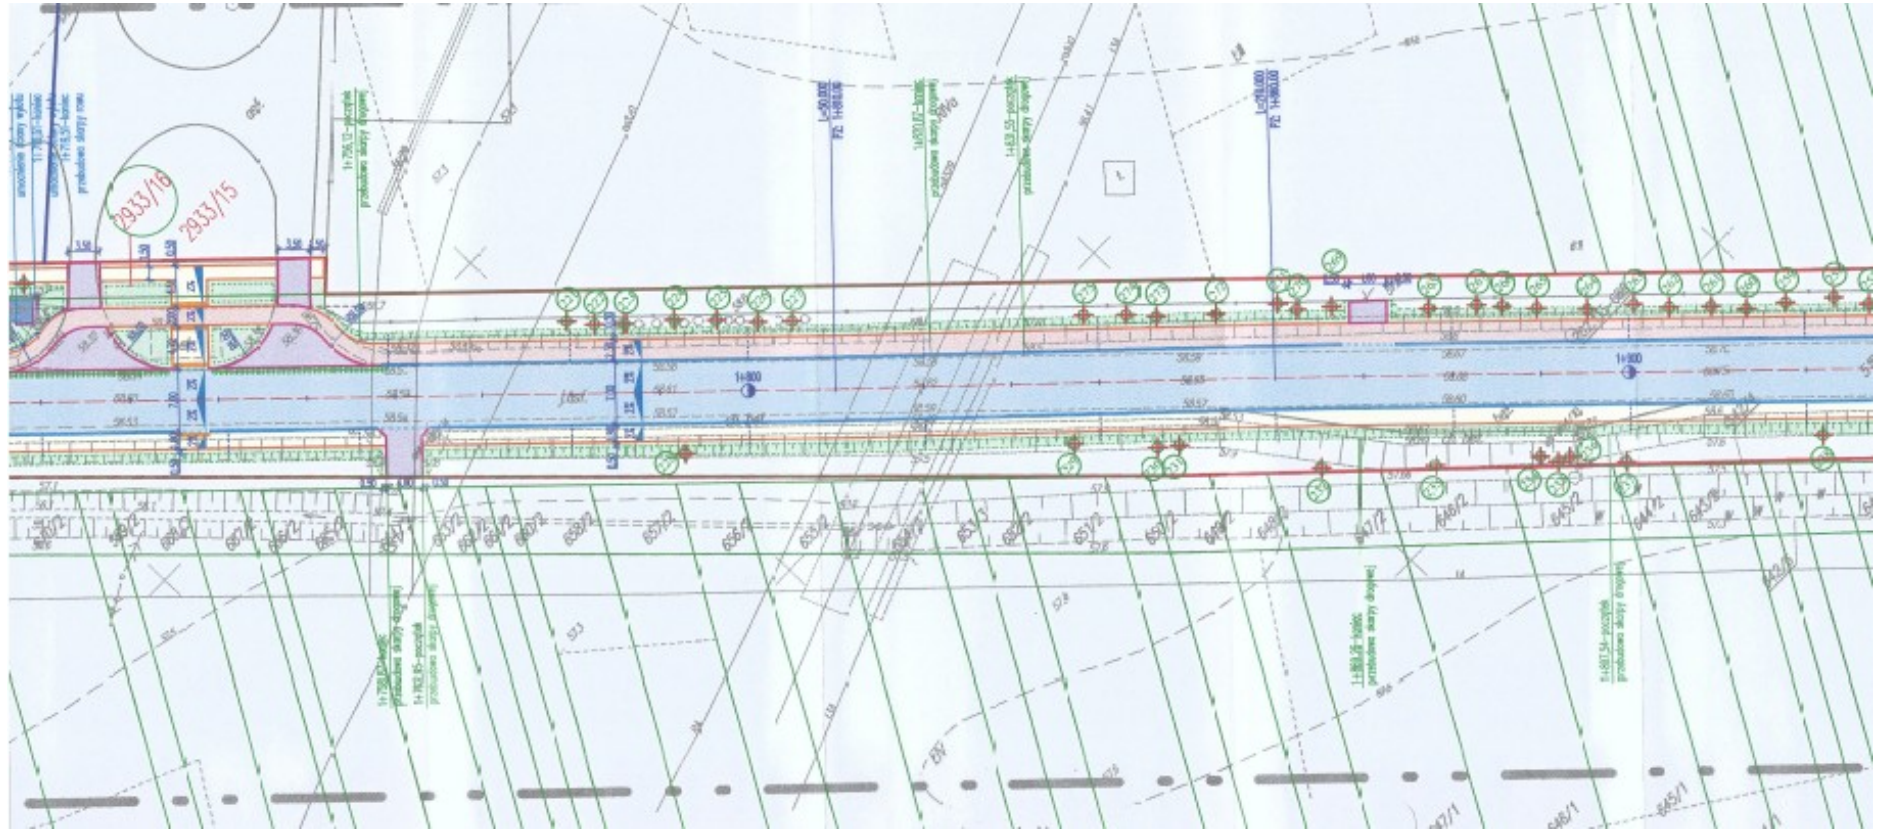


Plansza Nr 10



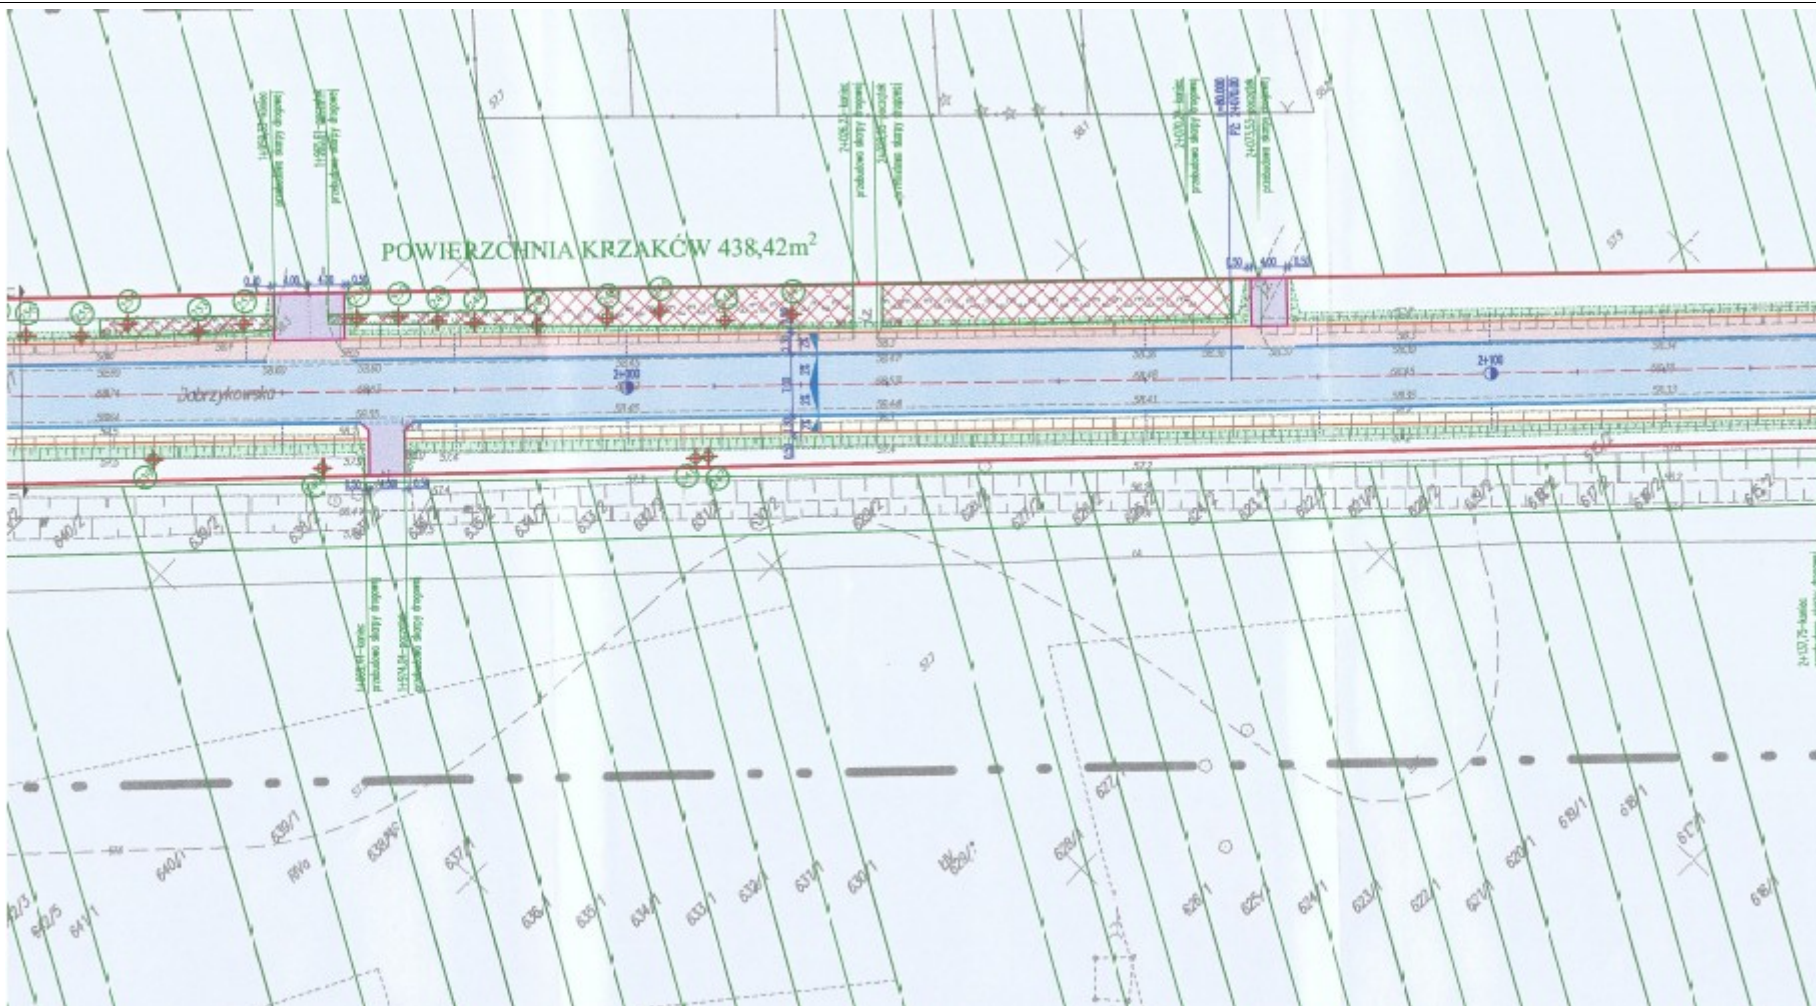


Plansza Nr 11

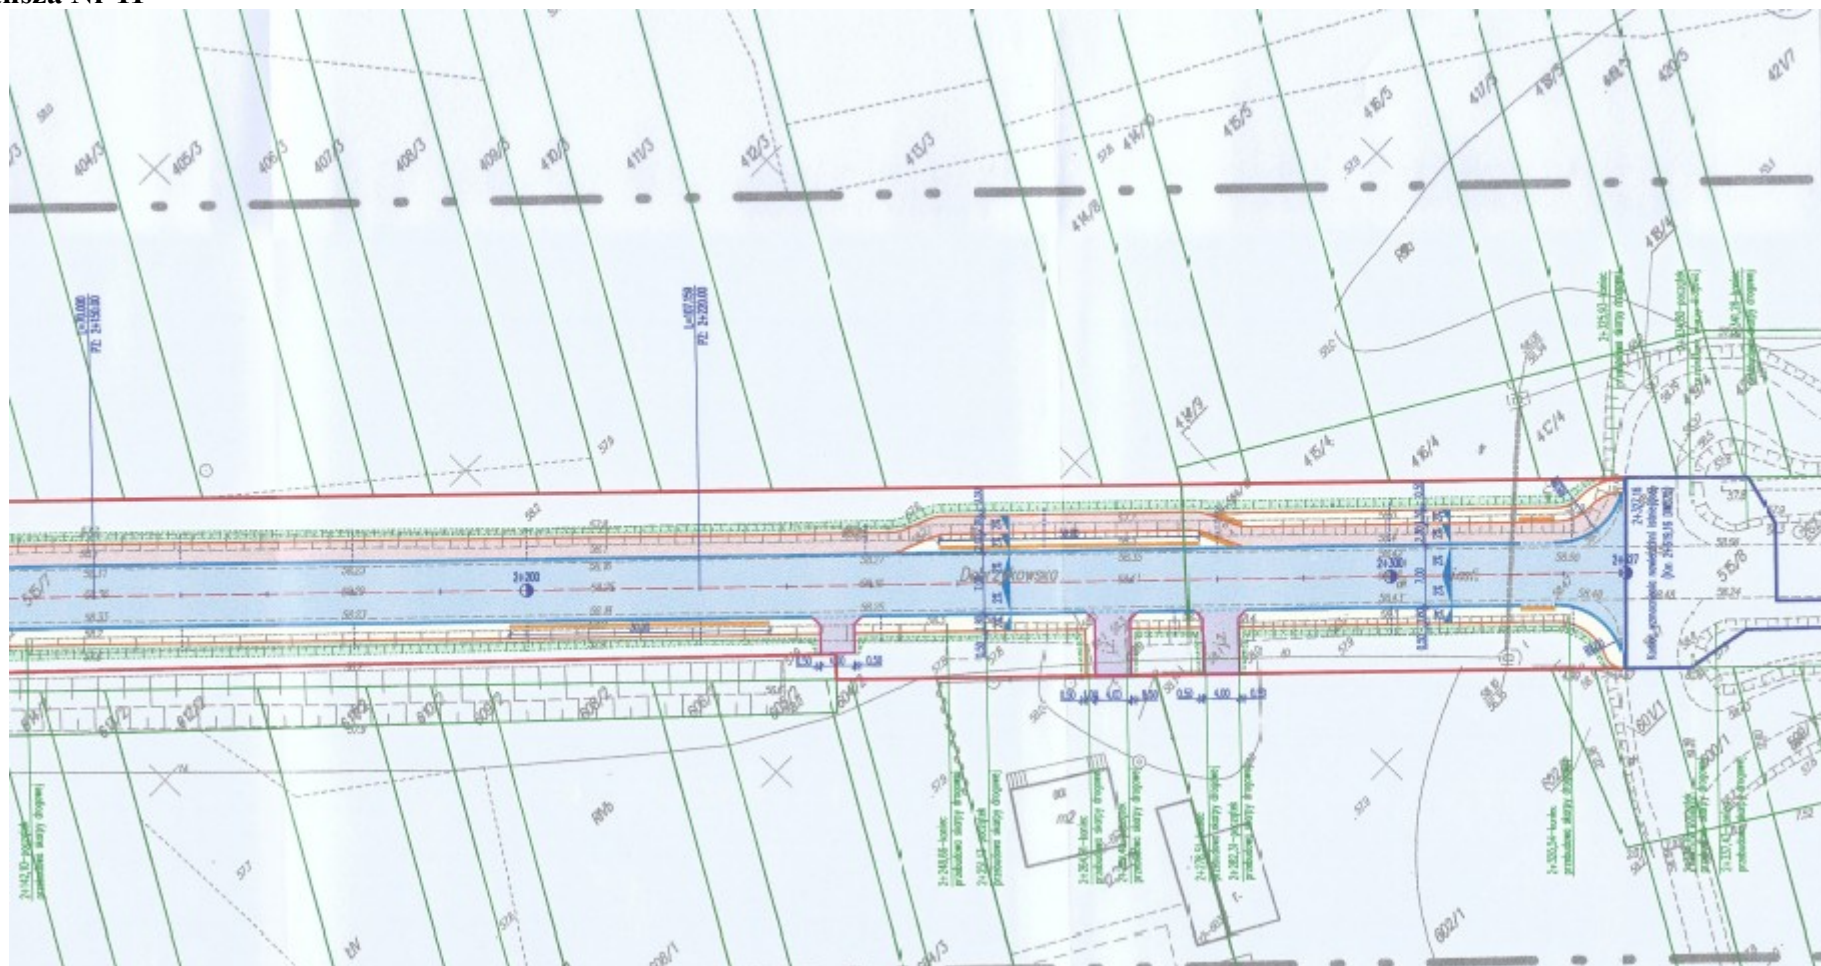




Plansza Nr 12

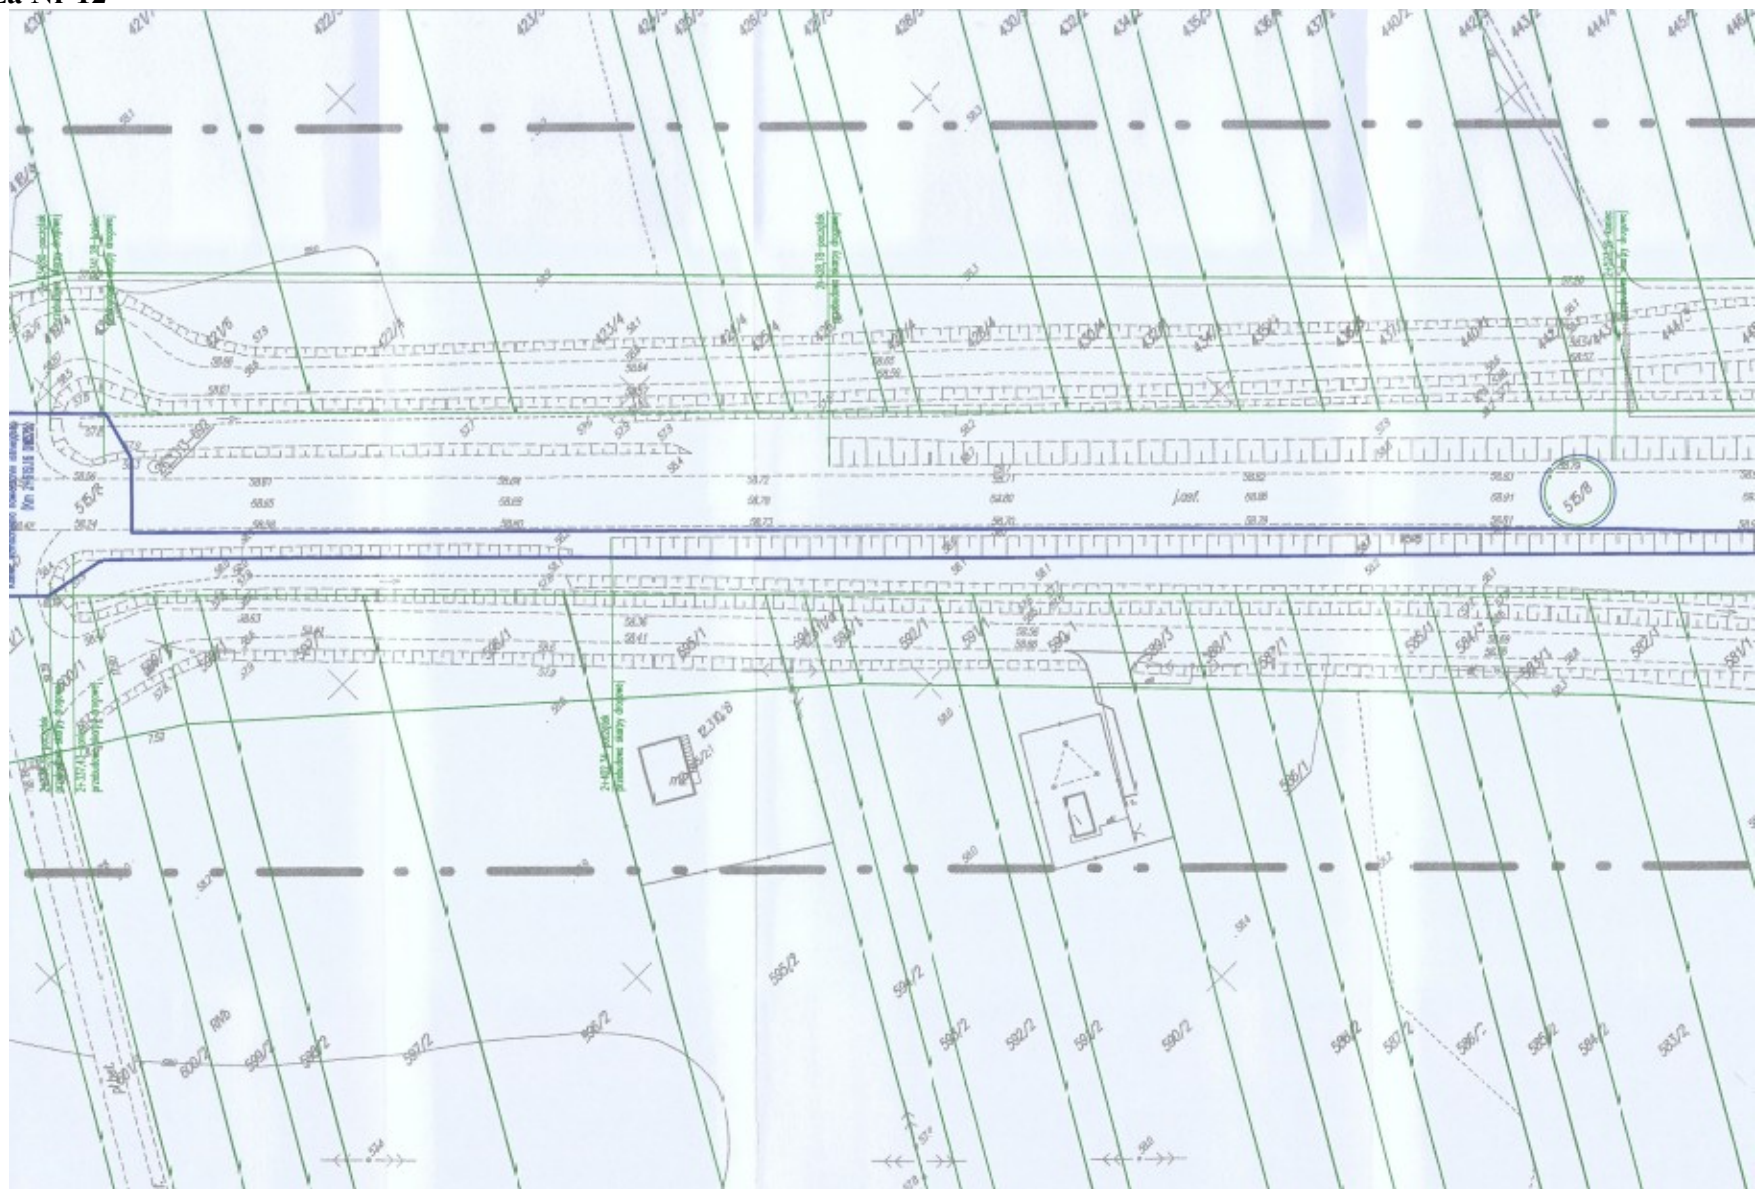



# Plansza Nr 13

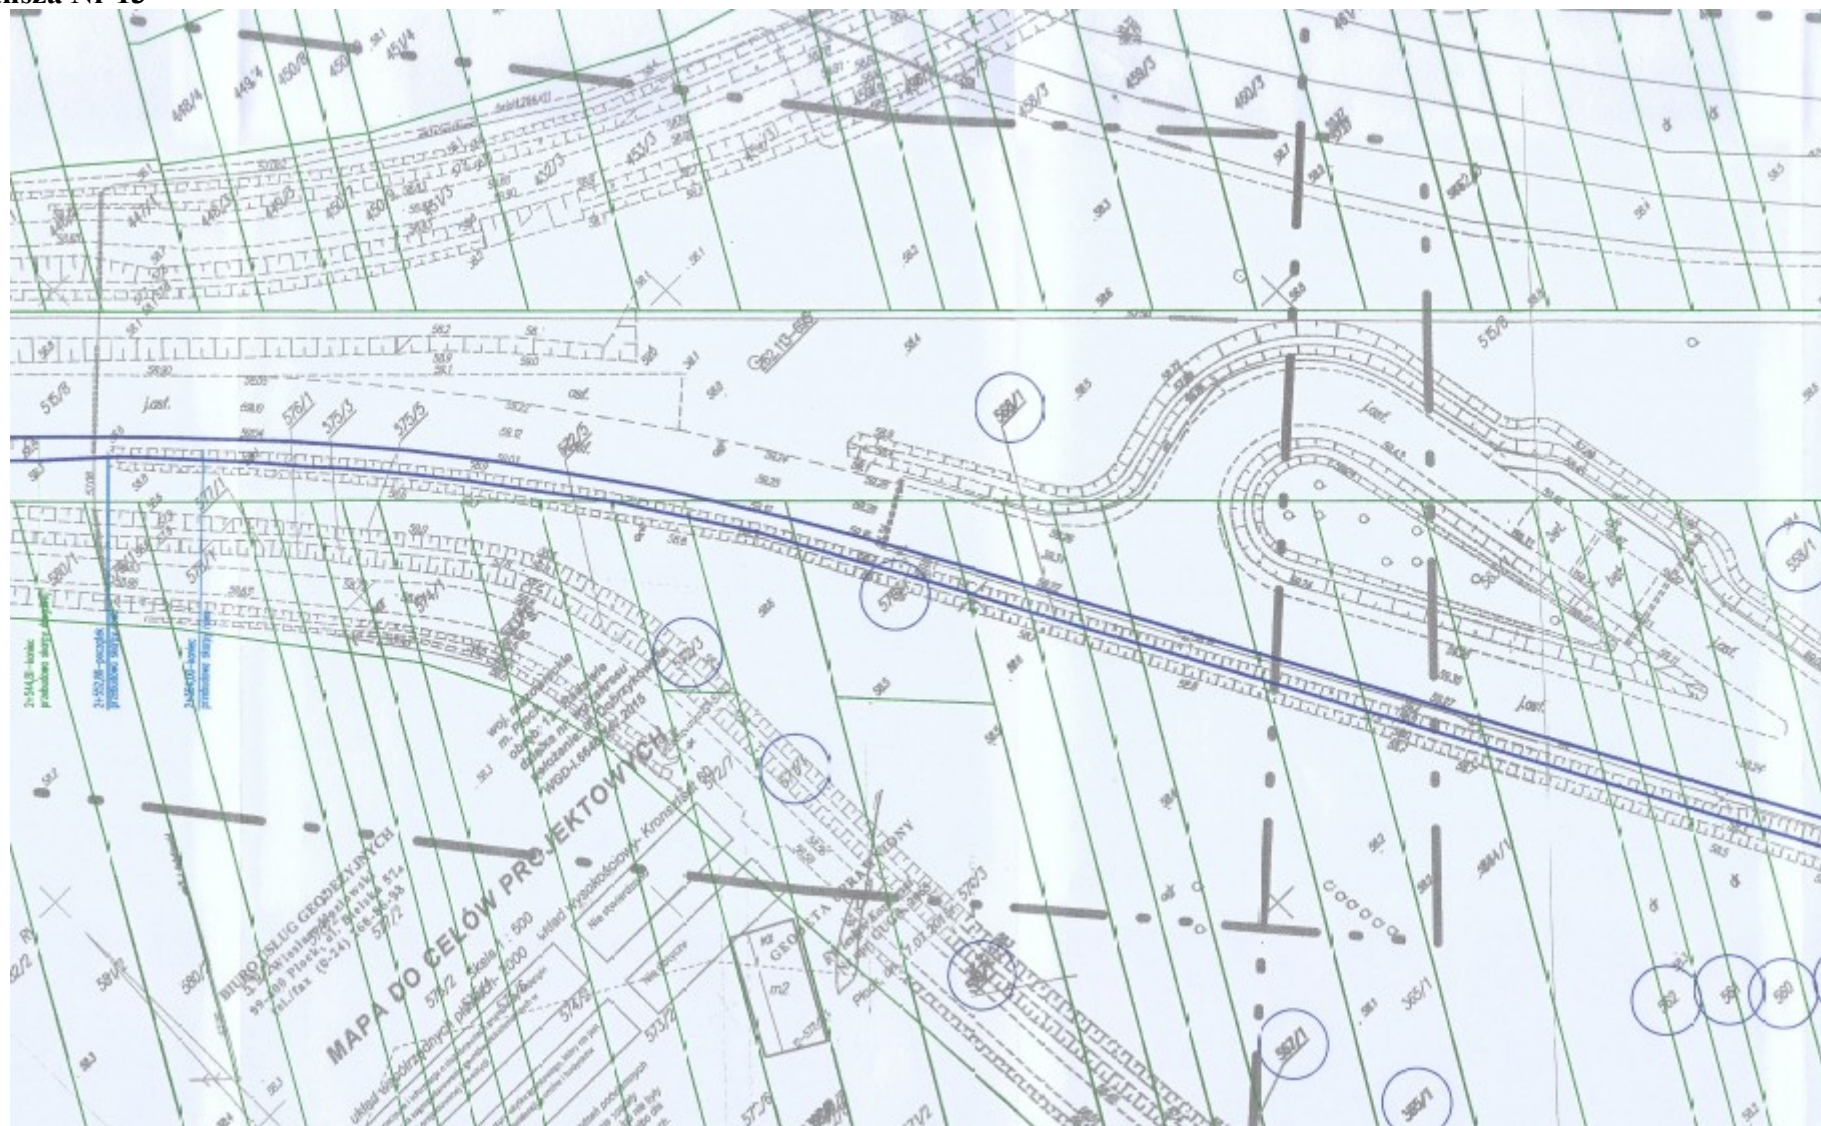



Plansza Nr 14



Plansza Nr 15

