

Nazwa inwestycji

Rozbudowa ulicy Przemysłowej i przebudowa ulicy Kostrogaj wraz z niezbędną infrastrukturą w celu udostępnienia terenów inwestycyjnych na Osiedlach: Łukasiewiczza i Trzepowo



Źródło finansowania

Budżet Miasta Płocka

1 491 222,52 zł


Opis inwestycji

W ramach zadania w 2017 roku rozpoczęto rozbudowę ciągu drogowego ulic: Kostrogaj i Wiadukt w zakresie przebudowy jezdni, chodników, oświetlenia ulicznego, budowy parkingów, ścieżki rowerowej i kanalizacji deszczowej oraz przebudowę ulicy Przemysłowej na odcinku od ulicy Gwardii Ludowej do ulicy Kostrogaj w zakresie jezdni, chodników, zatok postojowych, budowy ścieżki rowerowej i kanalizacji deszczowej.


W 2017 roku zadanie zostało sfinansowane środkami z Europejskiego Funduszu Rozwoju Regionalnego w ramach Regionalnego Programu Operacyjnego Województwa Mazowieckiego 2014-2020 w wysokości 861.523,09 zł.

Plan zagospodarowania terenu


Plansza Nr 1

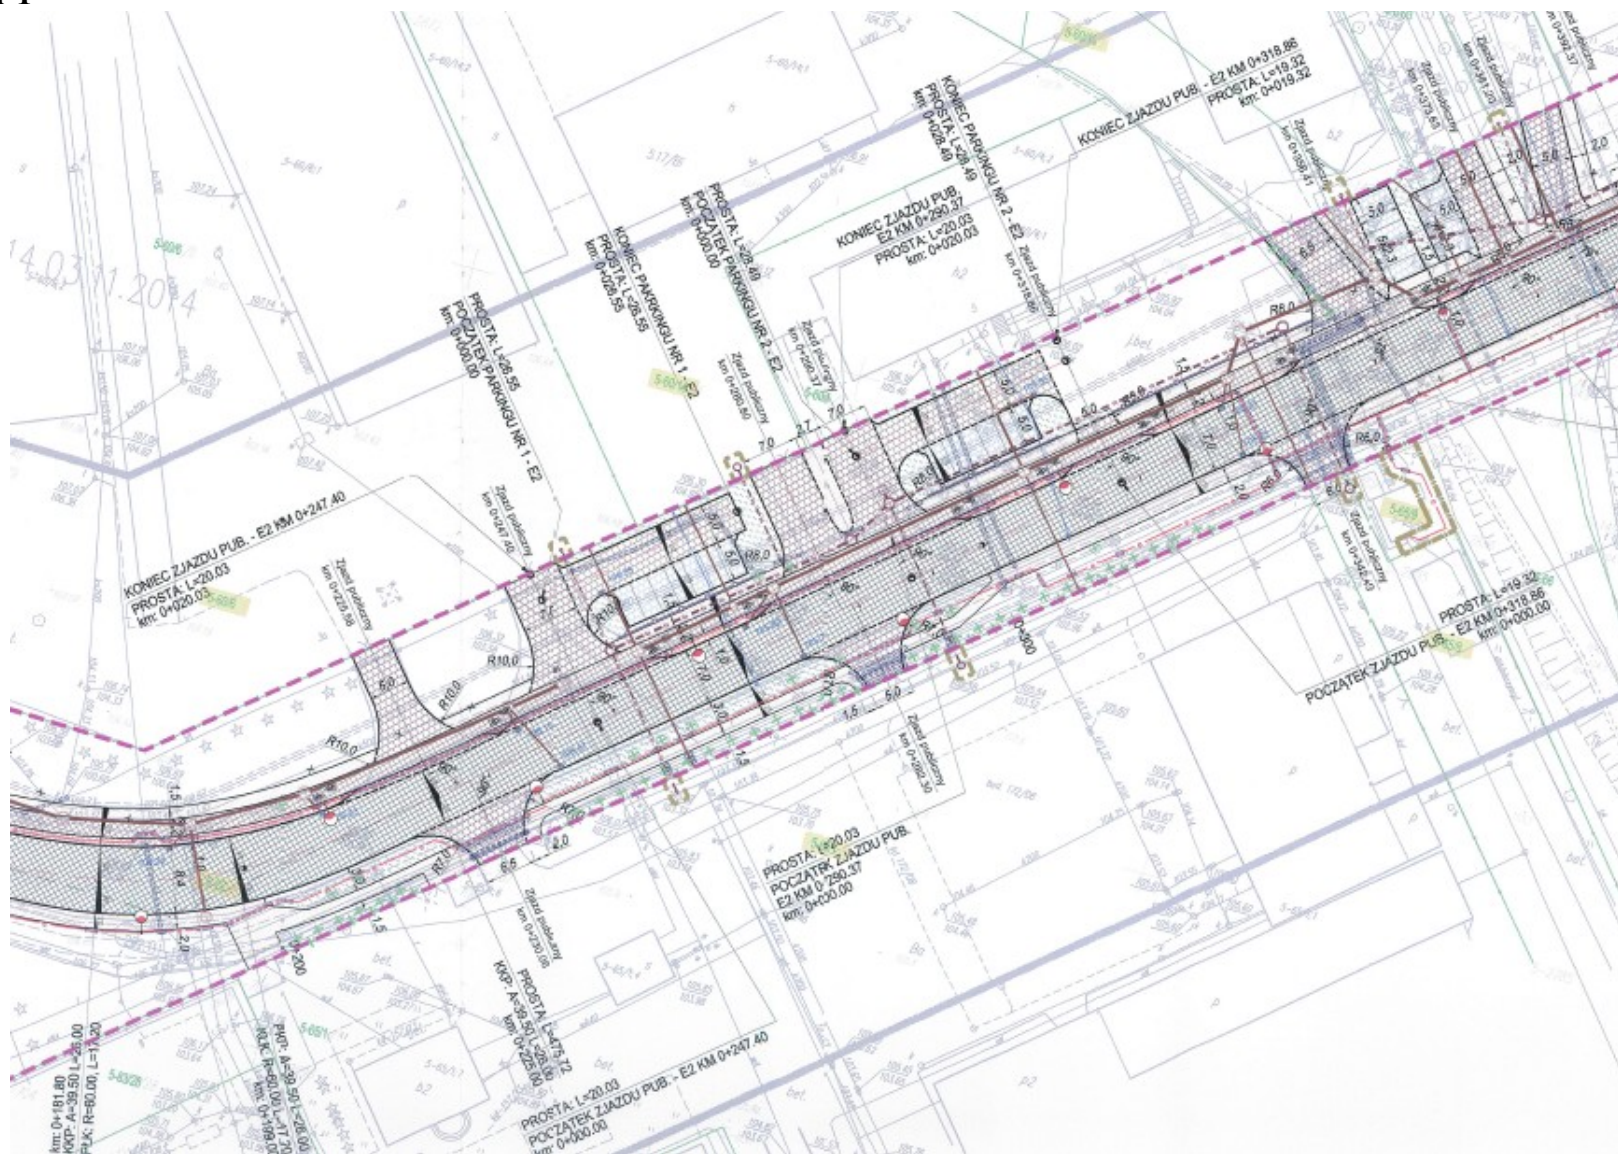


Plansza Nr 2

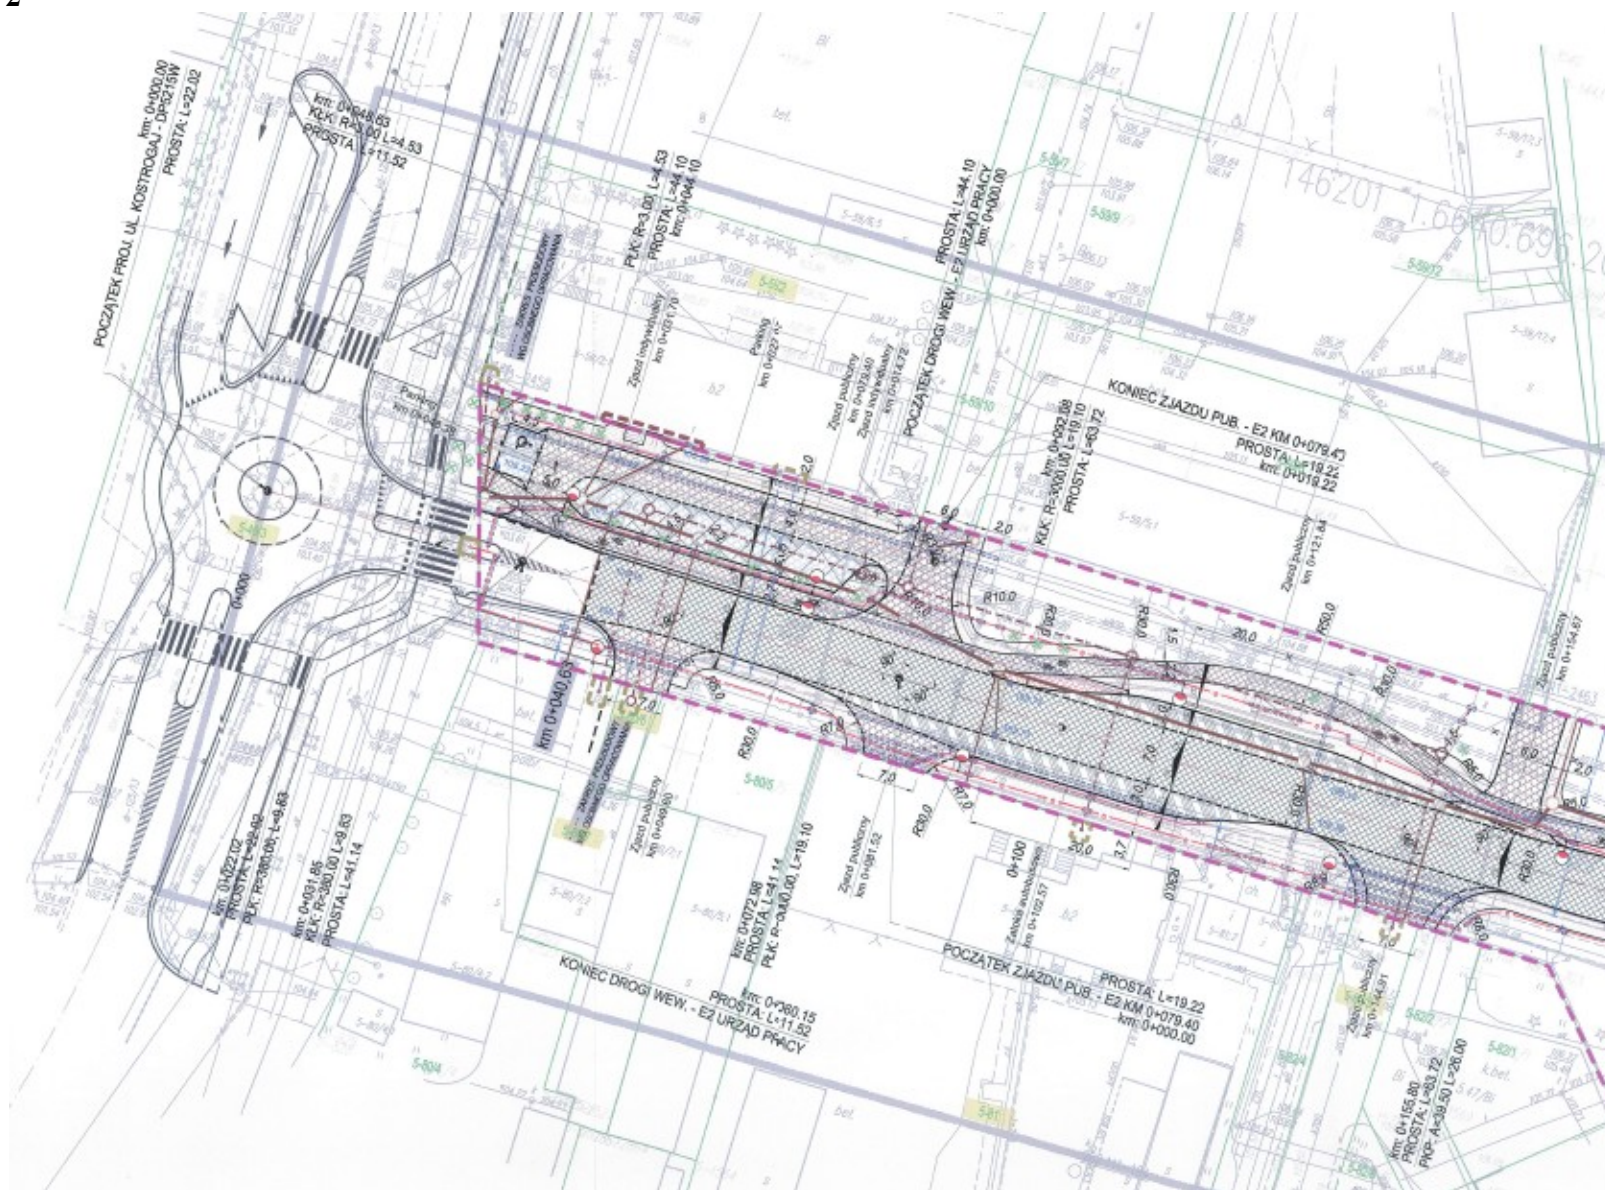


Plansza Nr 3

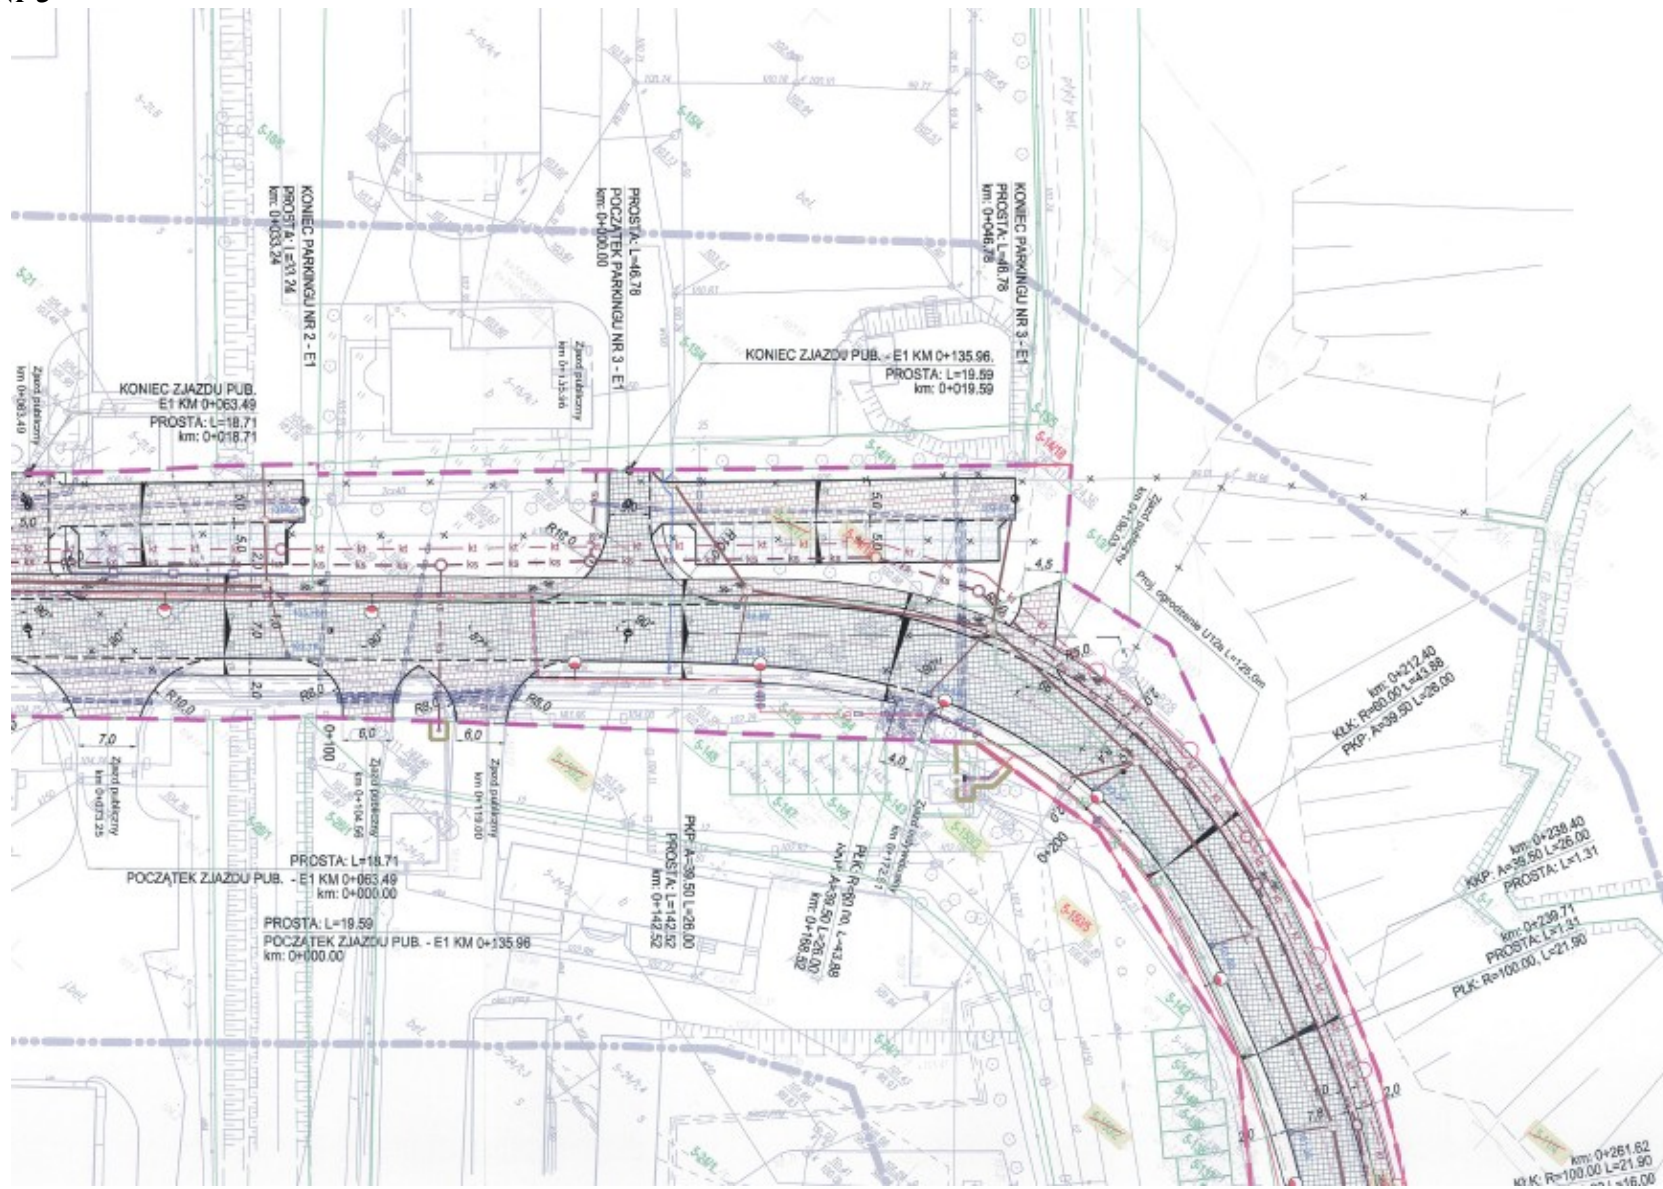

Plansza Nr 4

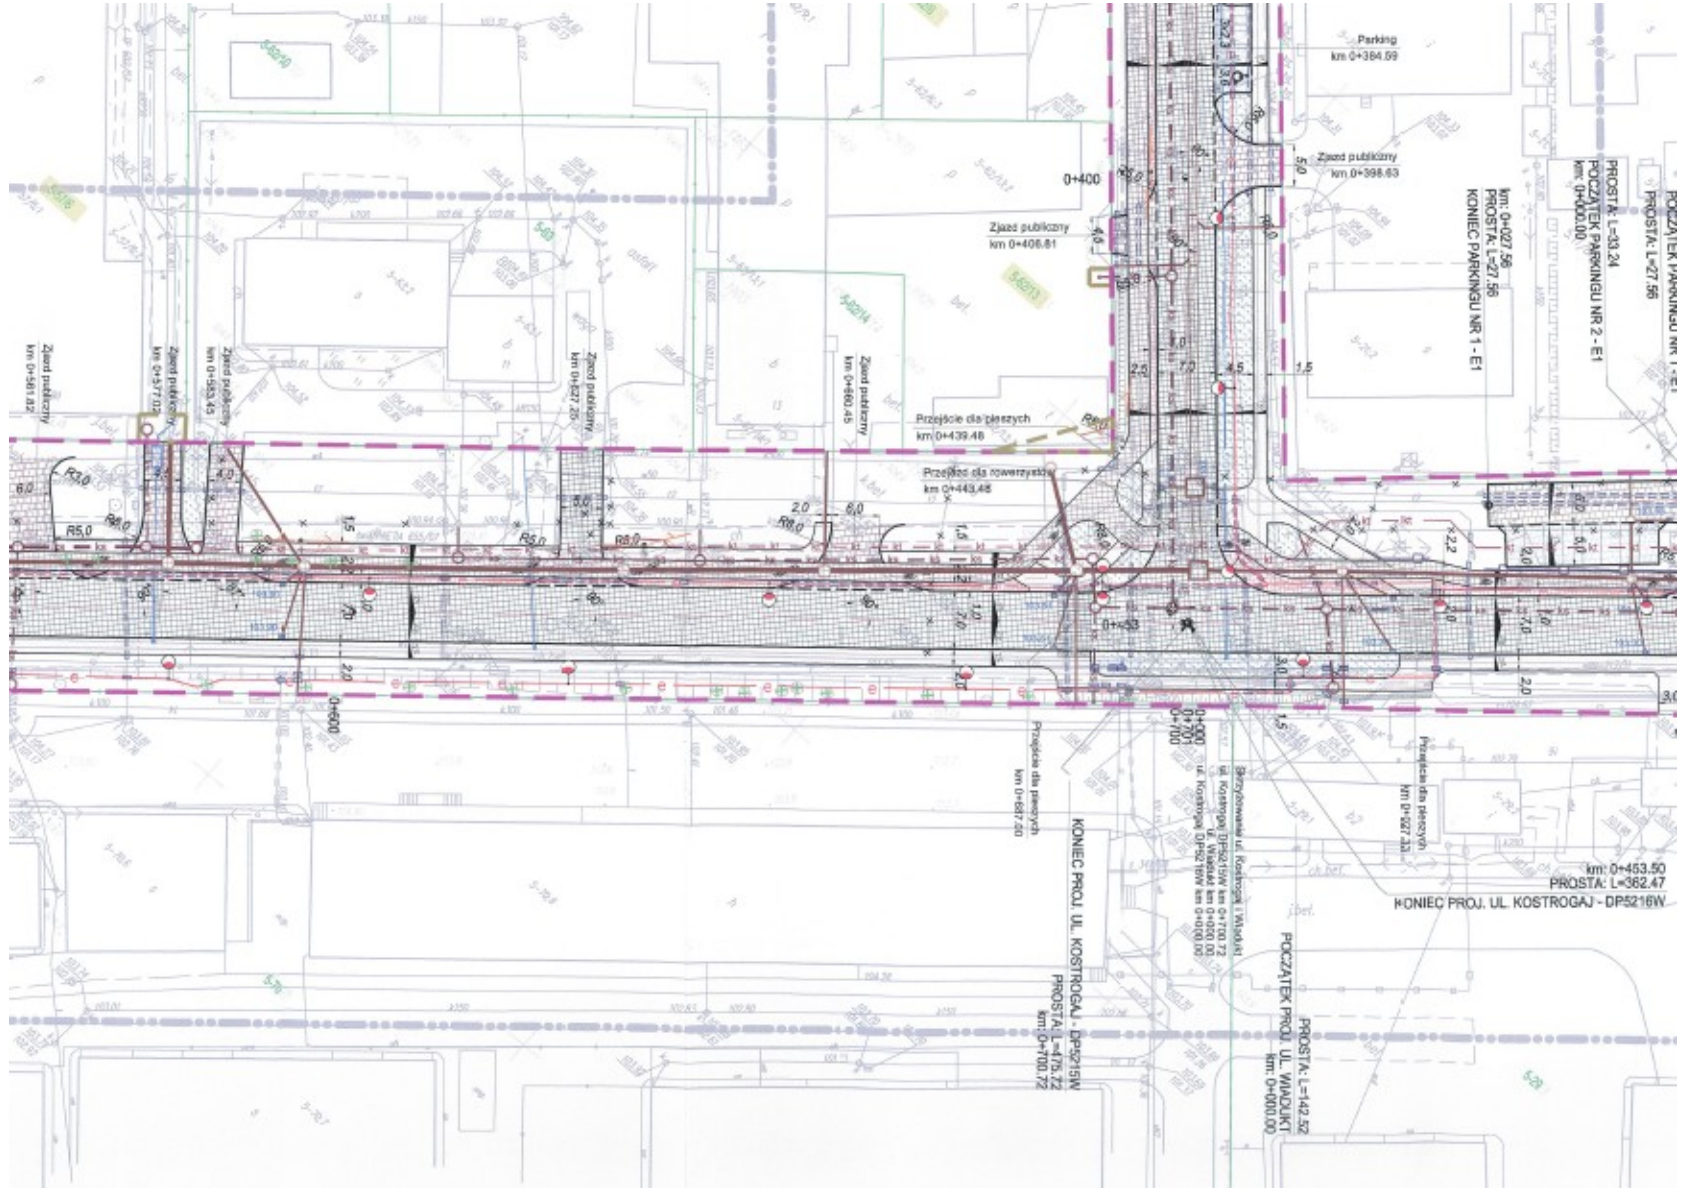

Plansza Nr 5

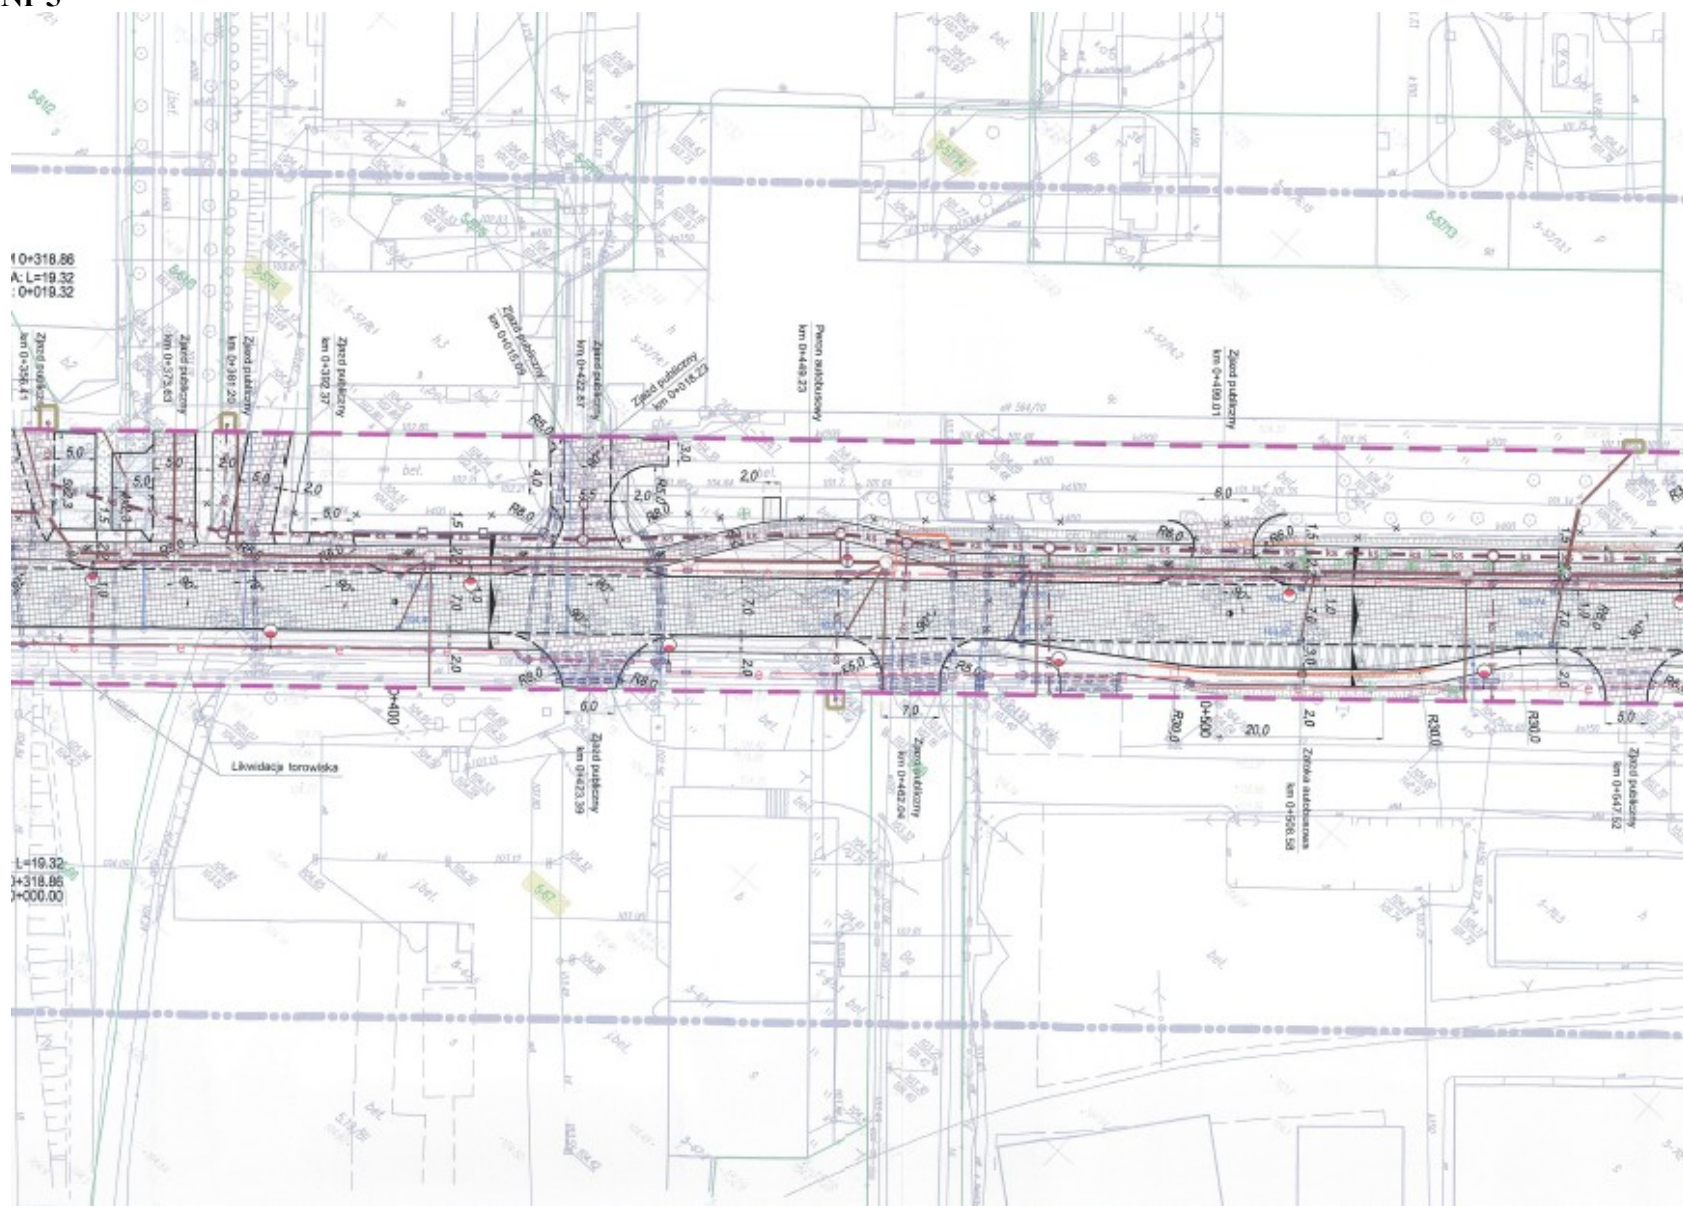

Plansza Nr 6




Plansza Nr 7



Plansza Nr 8



Plansza Nr 9

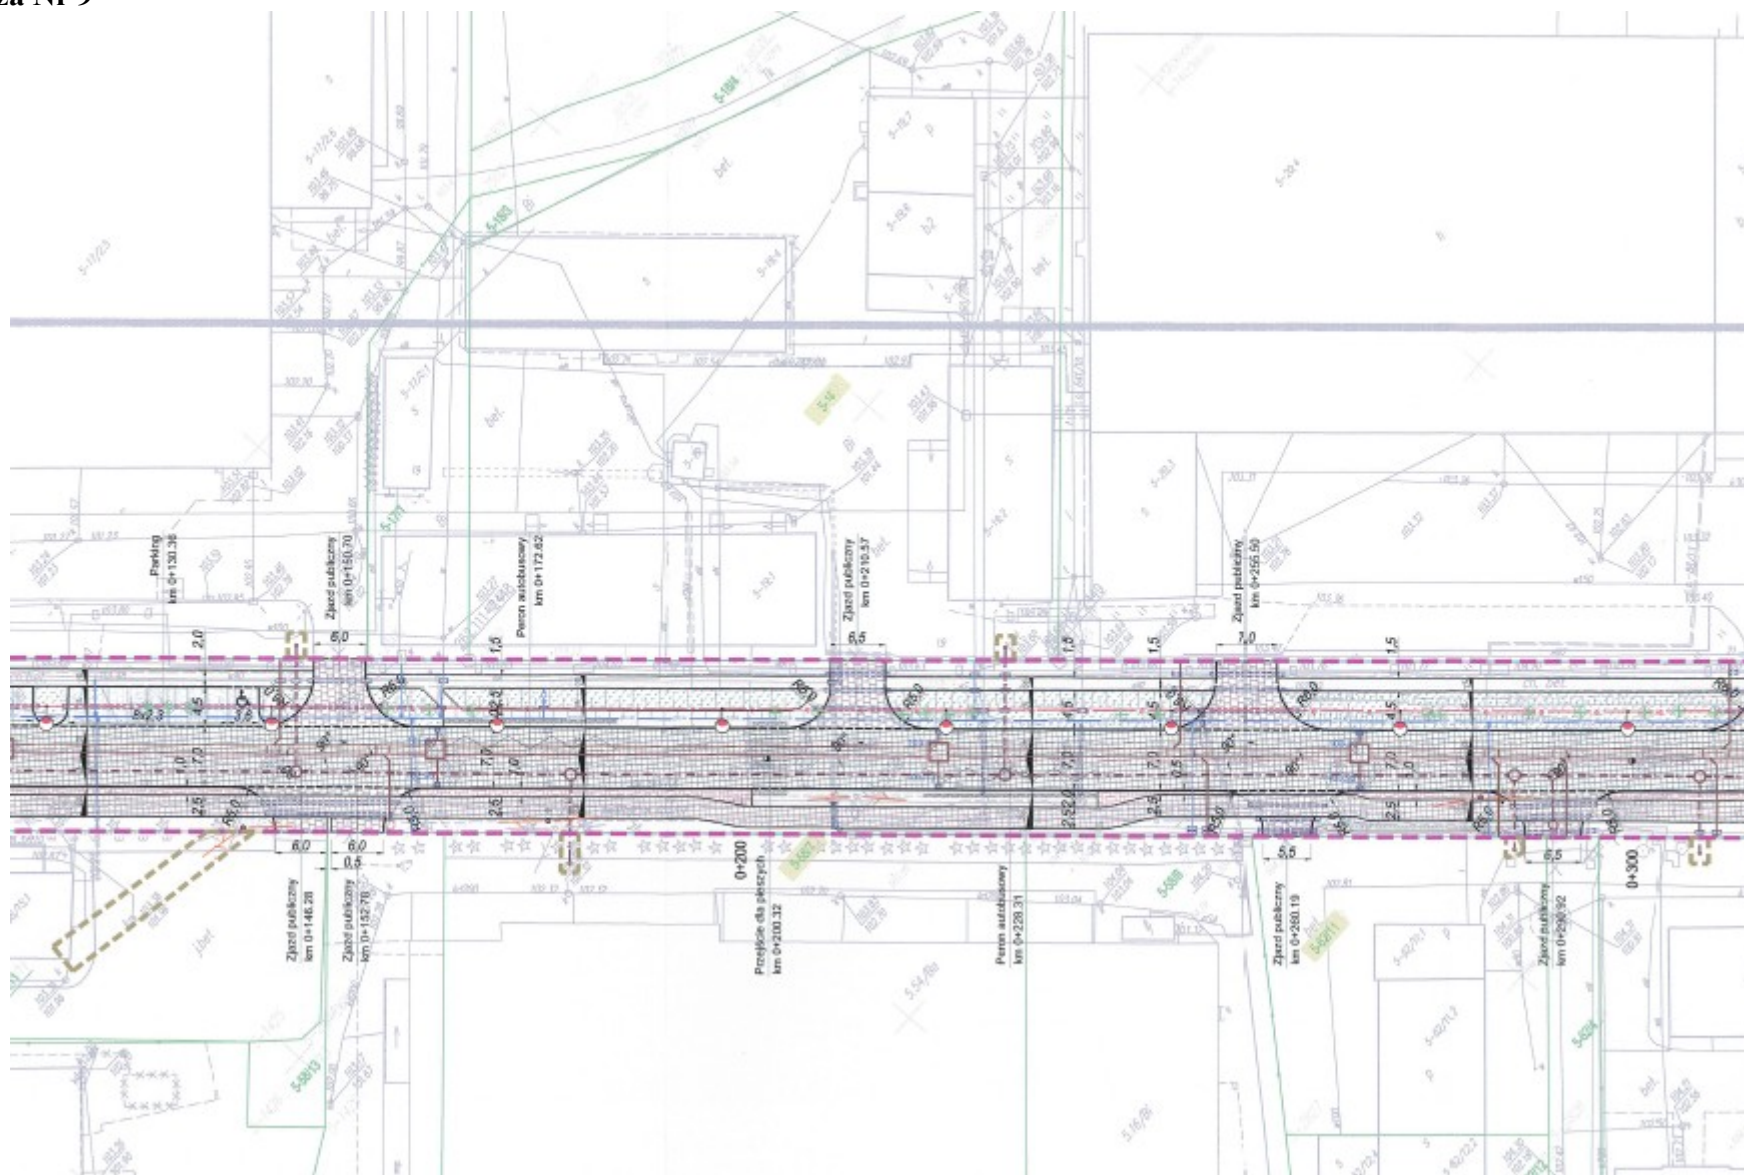

Plansza Nr 10

