

## Nazwa inwestycji

**Wprowadzenie rozwiązań komunikacyjnych ułatwiających ruch pieszy i osób poruszających się niskoemisyjnymi środkami transportu**



## Źródło finansowania

**Budżet Miasta Płocka**

**451 360,81 zł**


## Opis inwestycji

W ramach zadania w 2017 roku zakończono prace projektowe budowy i modernizacji ciągów pieszych i ścieżek rowerowych w zakresie Tras: R-21 ciągu ulic: Obrońców Westerplatte – Nowy Rynek; R-23 al. J.Kilińskiego i ulicy Mostowej; R-17 ulicy Grabówka, na odcinku od ulicy ks. Niedzielaka do ulicy Gościniec oraz ulicy Korczaka, na odcinku od ulicy Gościniec do ulicy Zarzecznej.


# Plan zagospodarowania terenu

R-21


Plansza Nr 1

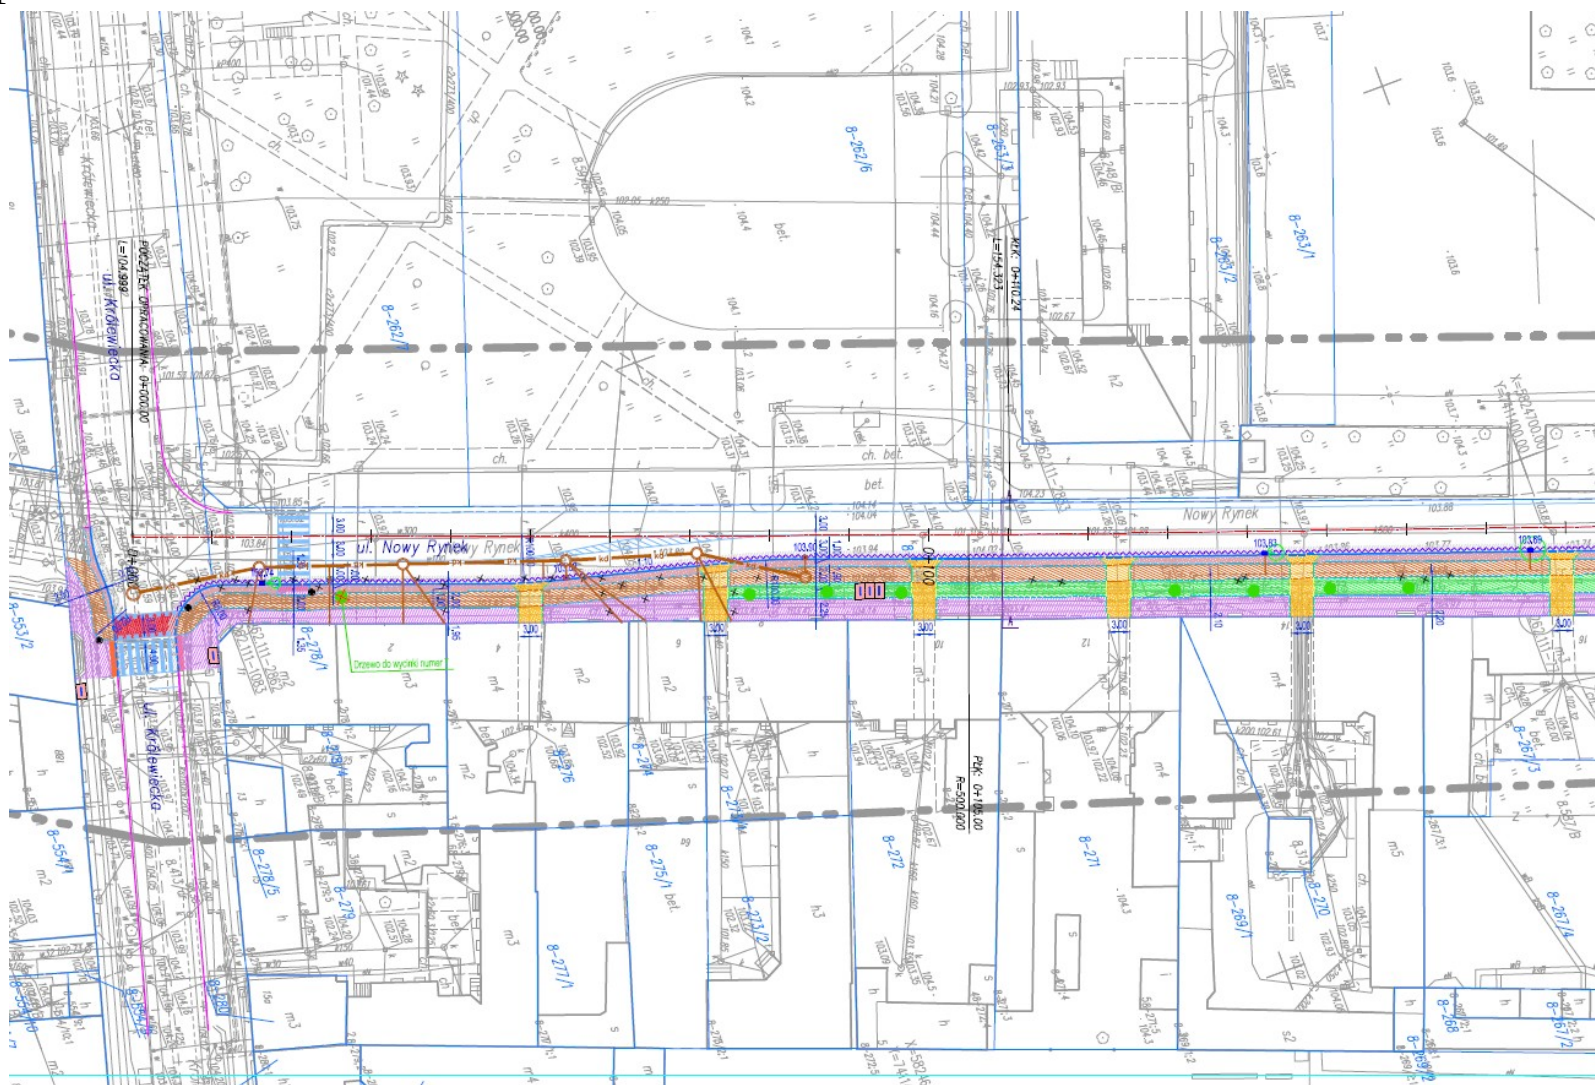


Plansza Nr 2

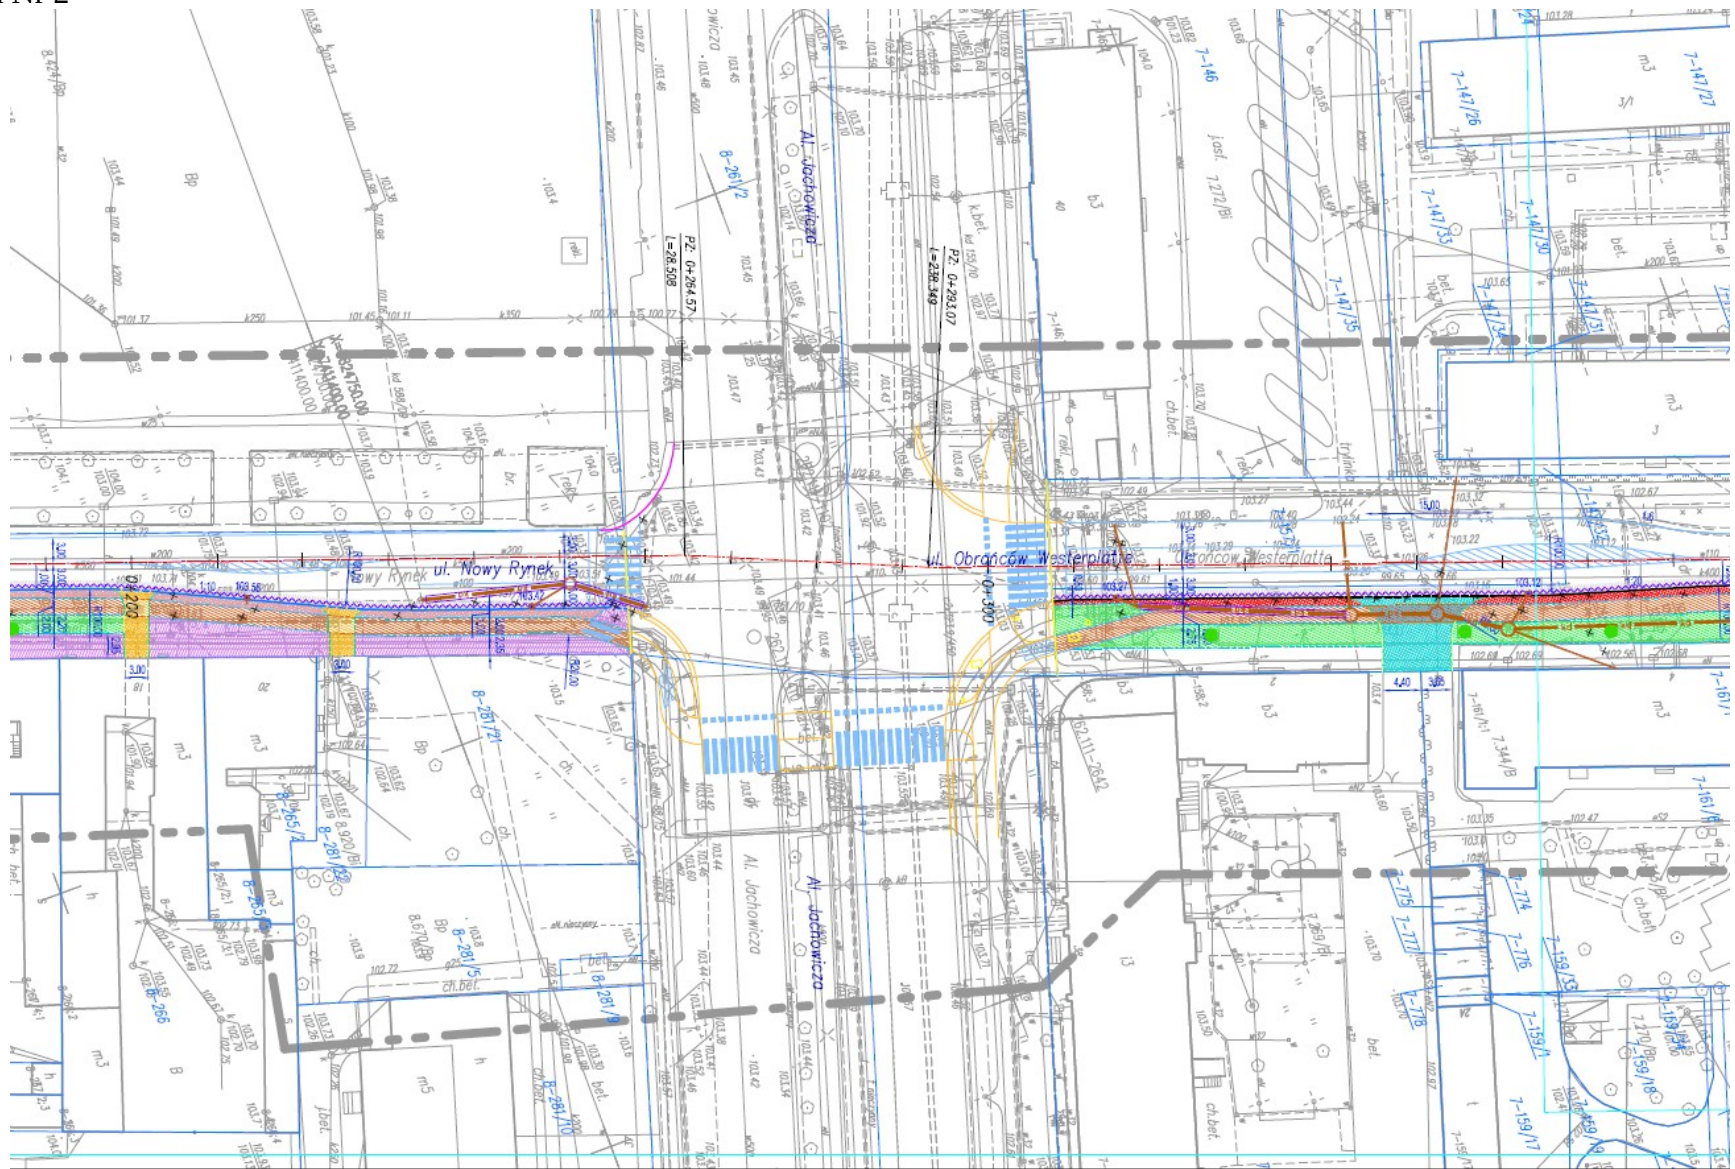


Plansza Nr 3

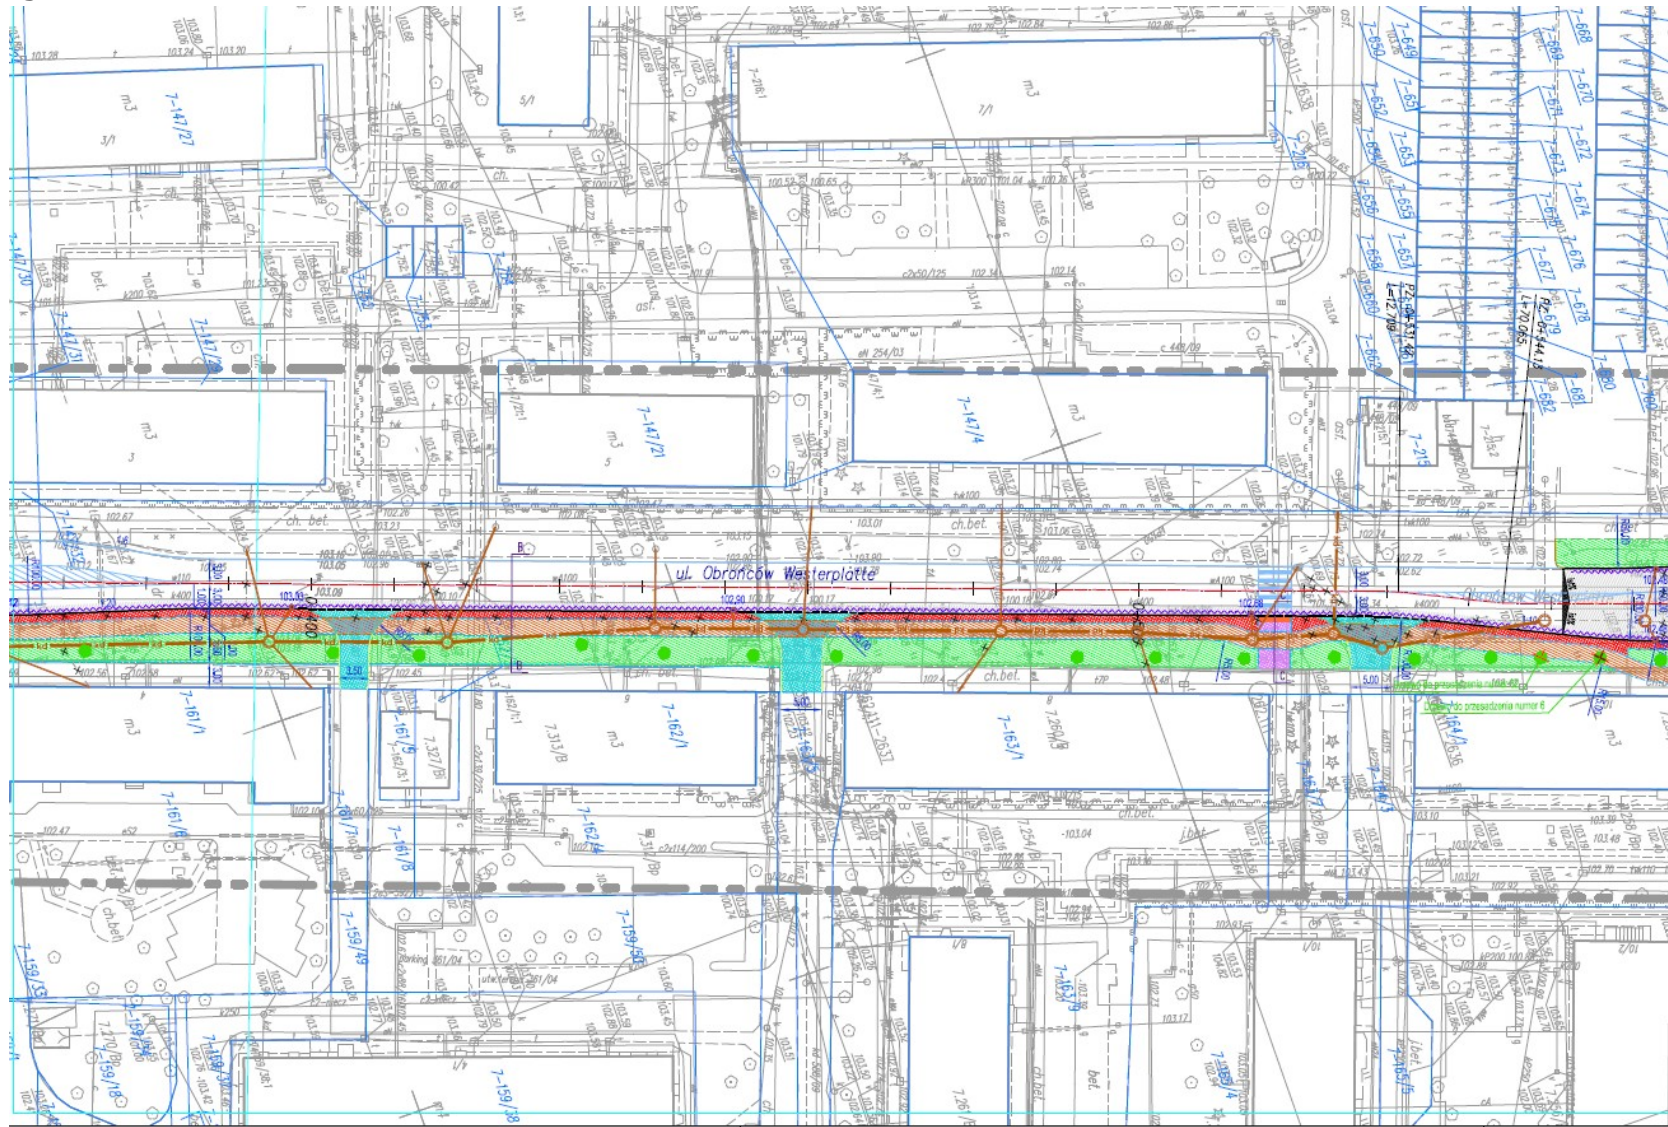


Plansza Nr 4

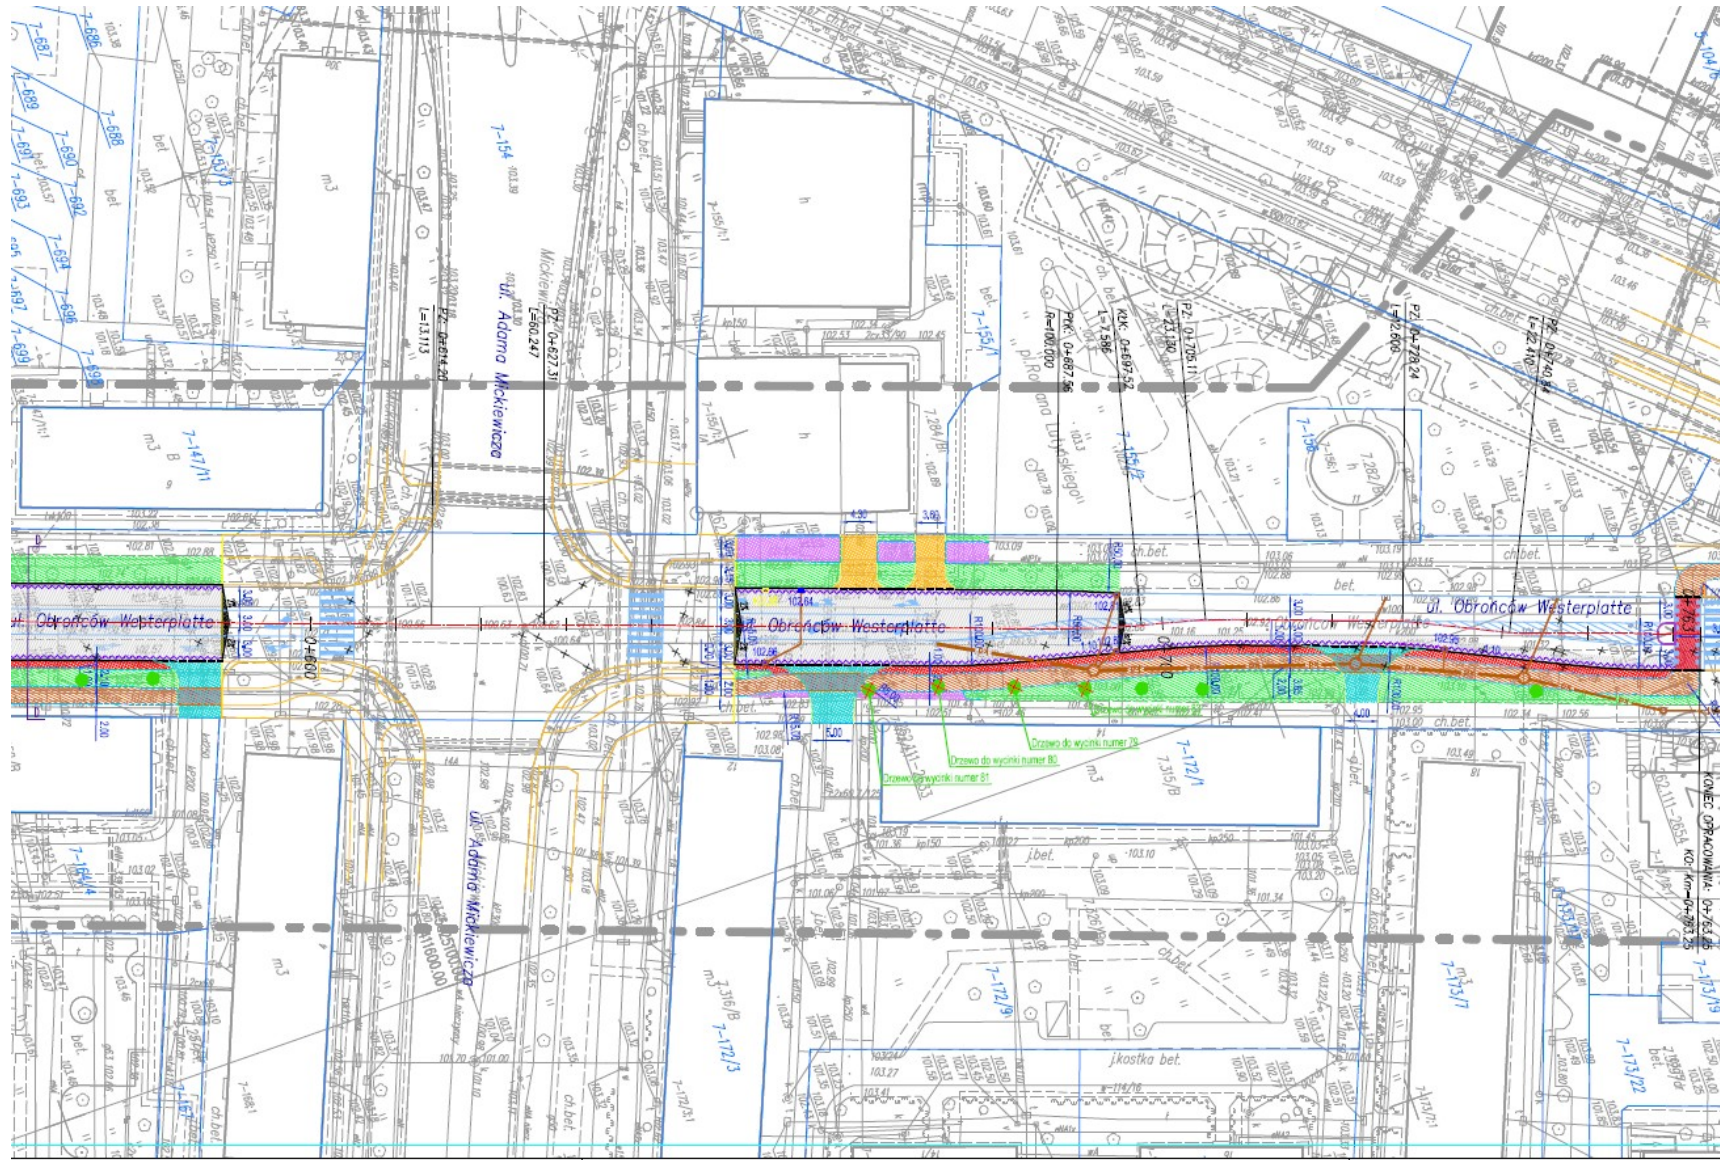

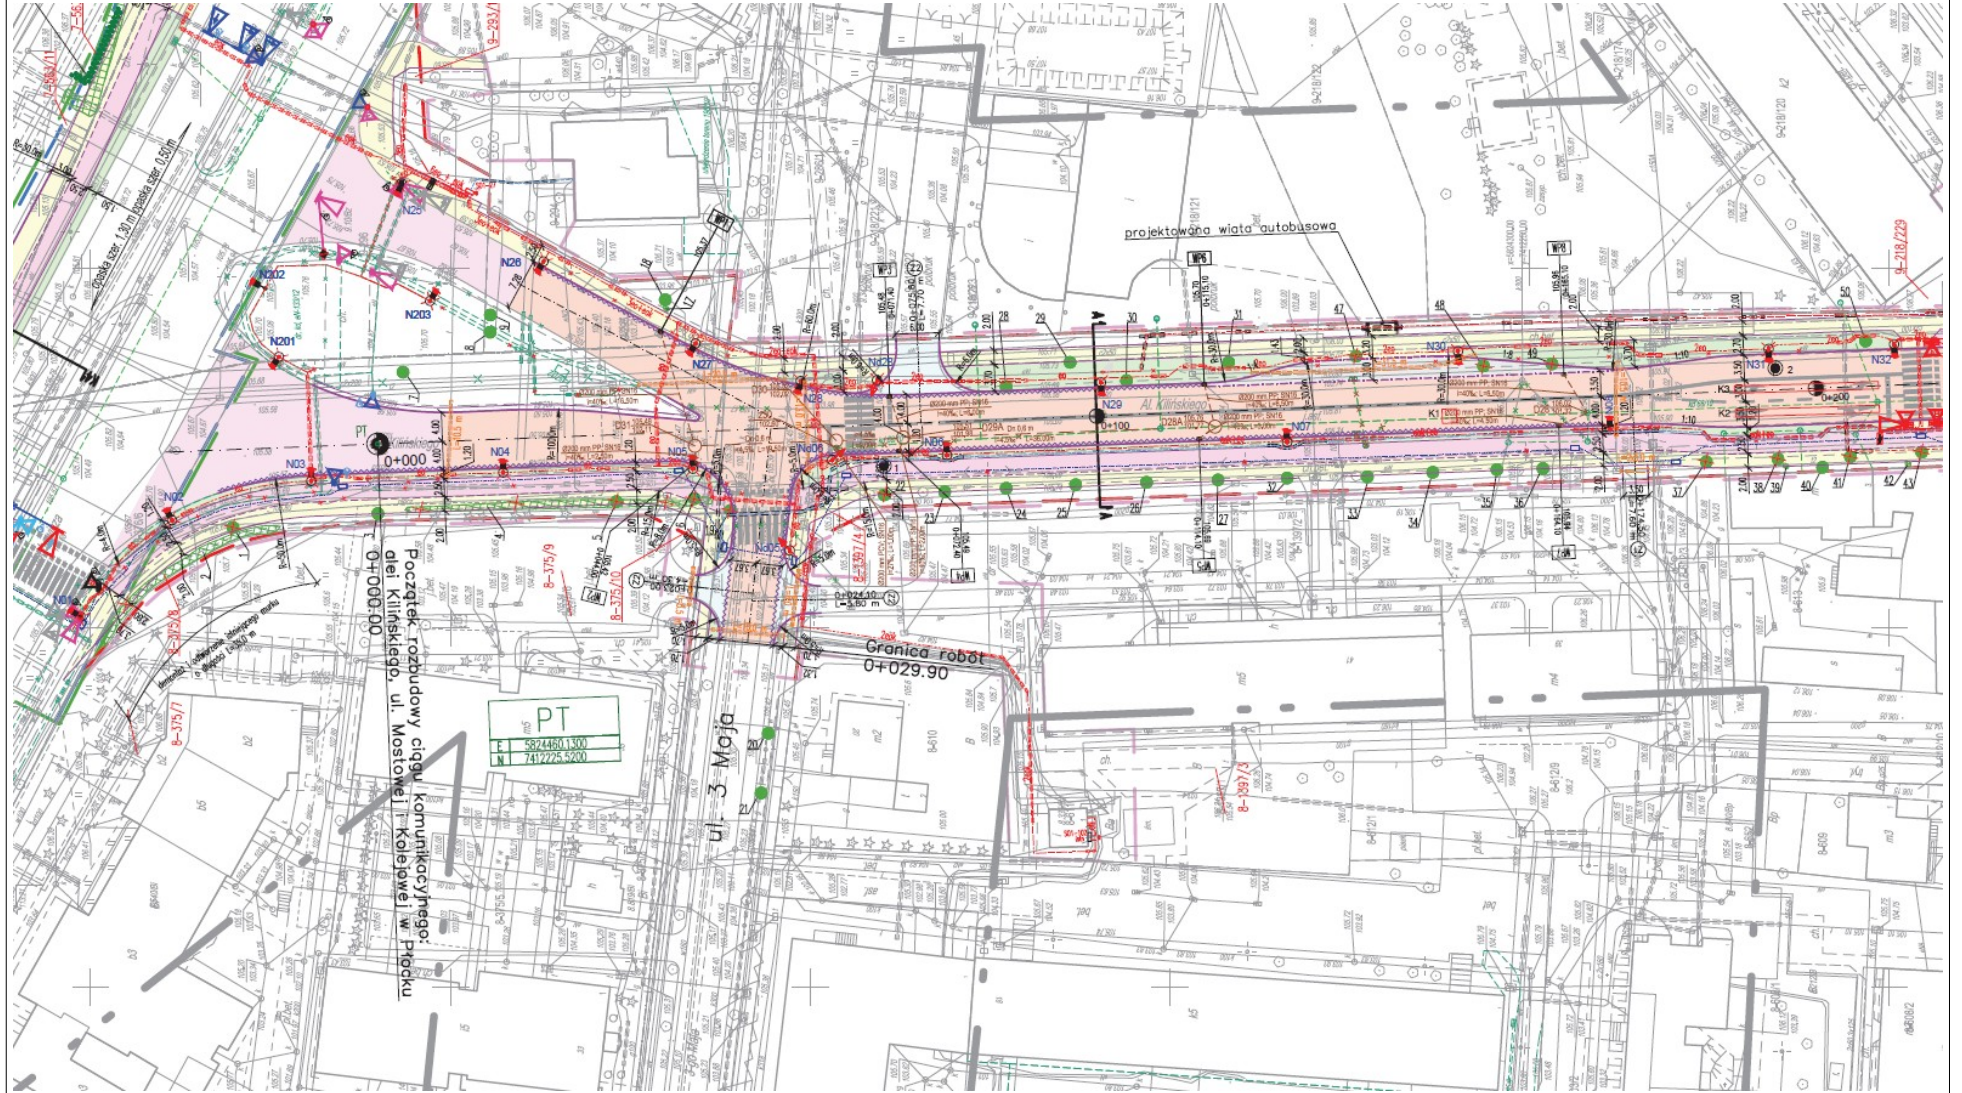

Plansza Nr 2

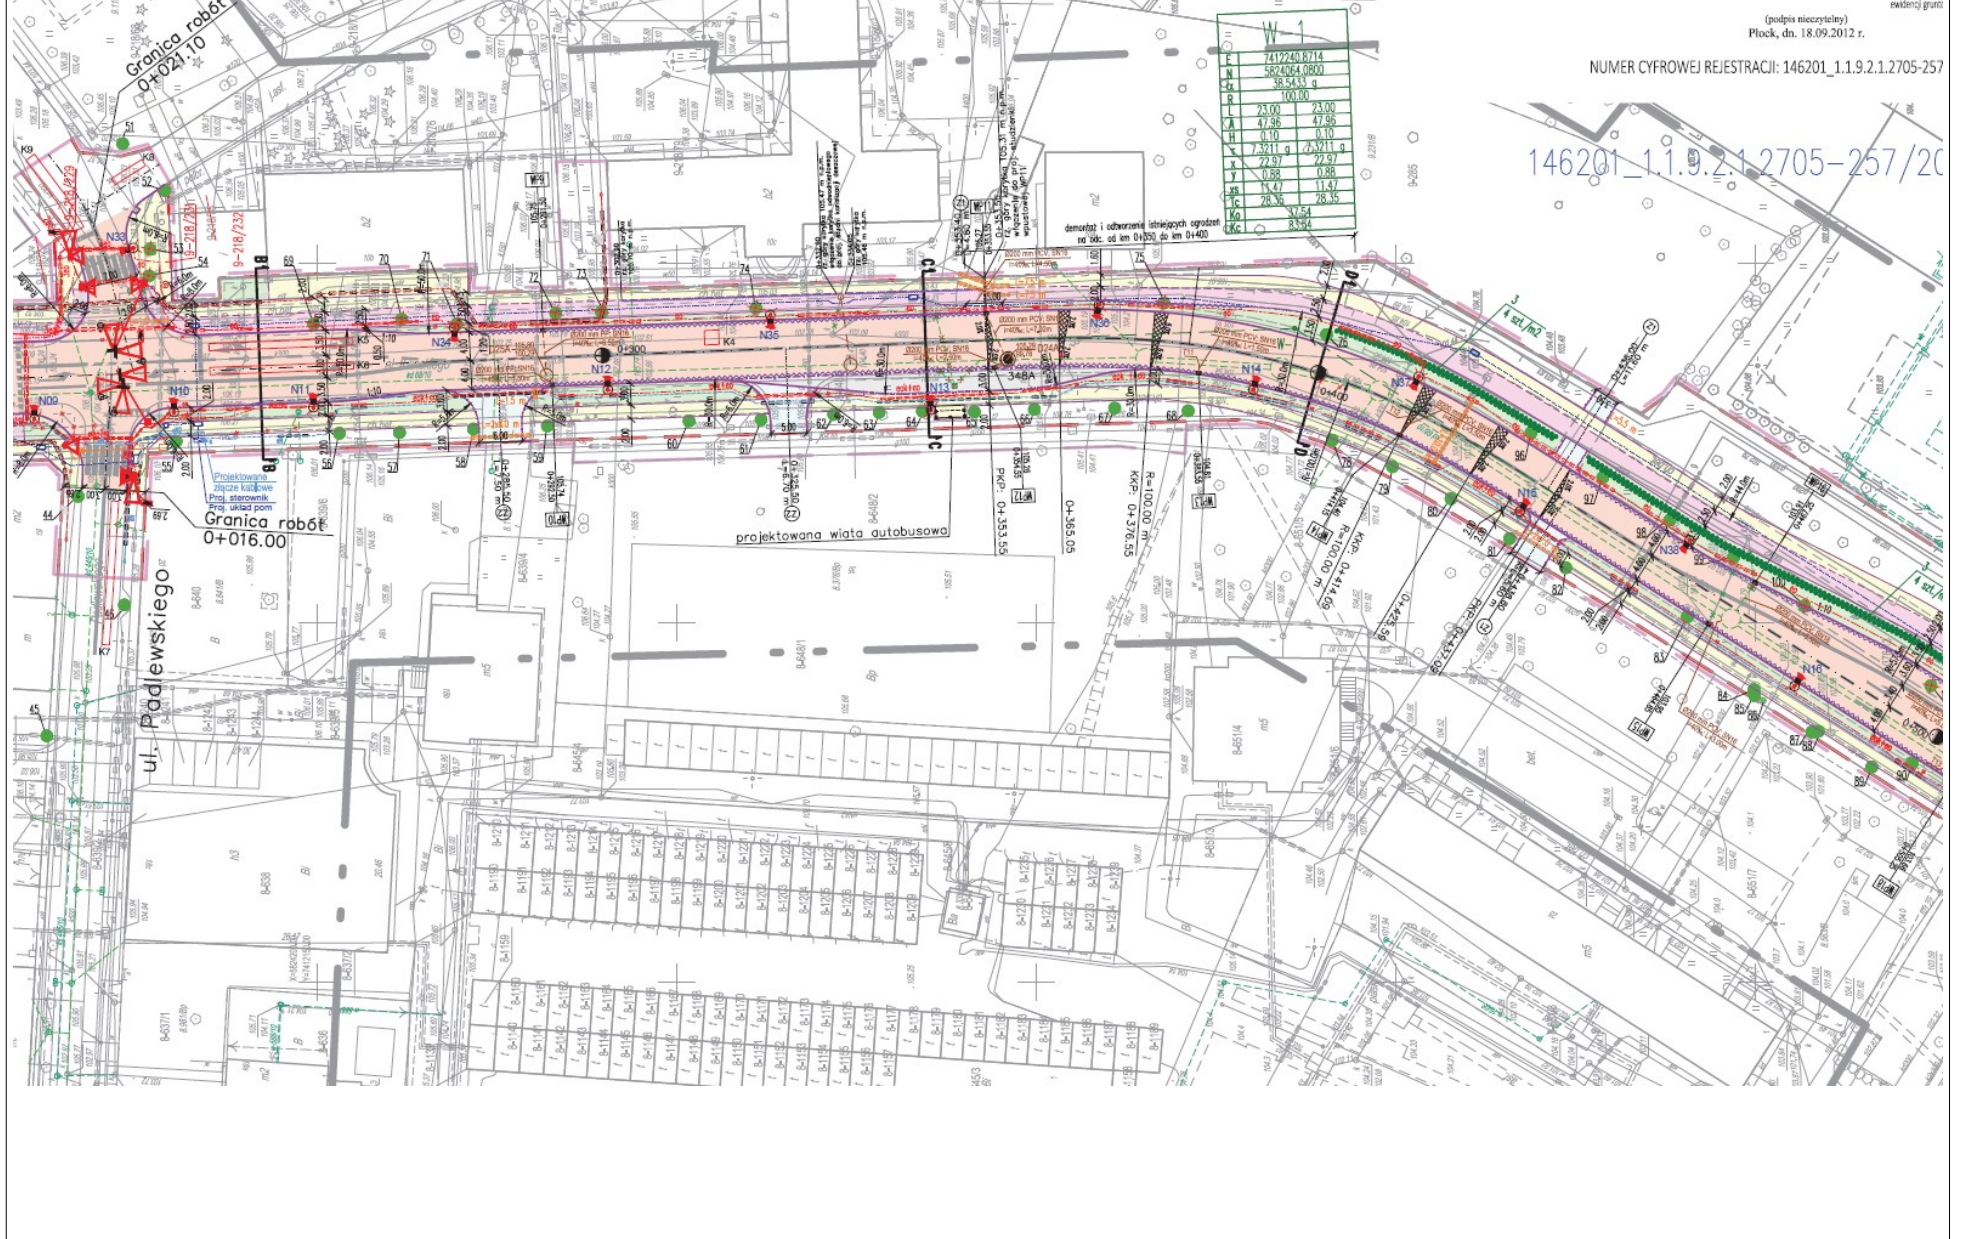

(podpis nieczytelny)  
Płock, dn. 18.09.2012 r.

NUMER CYFROWEJ REJESTRACJI: 146201\_1.1.9.2.1.2705-257

146201\_1.1.9.2.1.2705-257/20

rwisłenci gruntu

Plansza Nr 3

