



Zmiana Miejscowego planu zagospodarowania przestrzennego położonego pomiędzy ulicami: Kobylińskiego, Bielską, Ostatnią i aleją Spacerową w Płocku

Załącznik nr 1
do uchwały nr
Rady Miasta Płocka z dnia

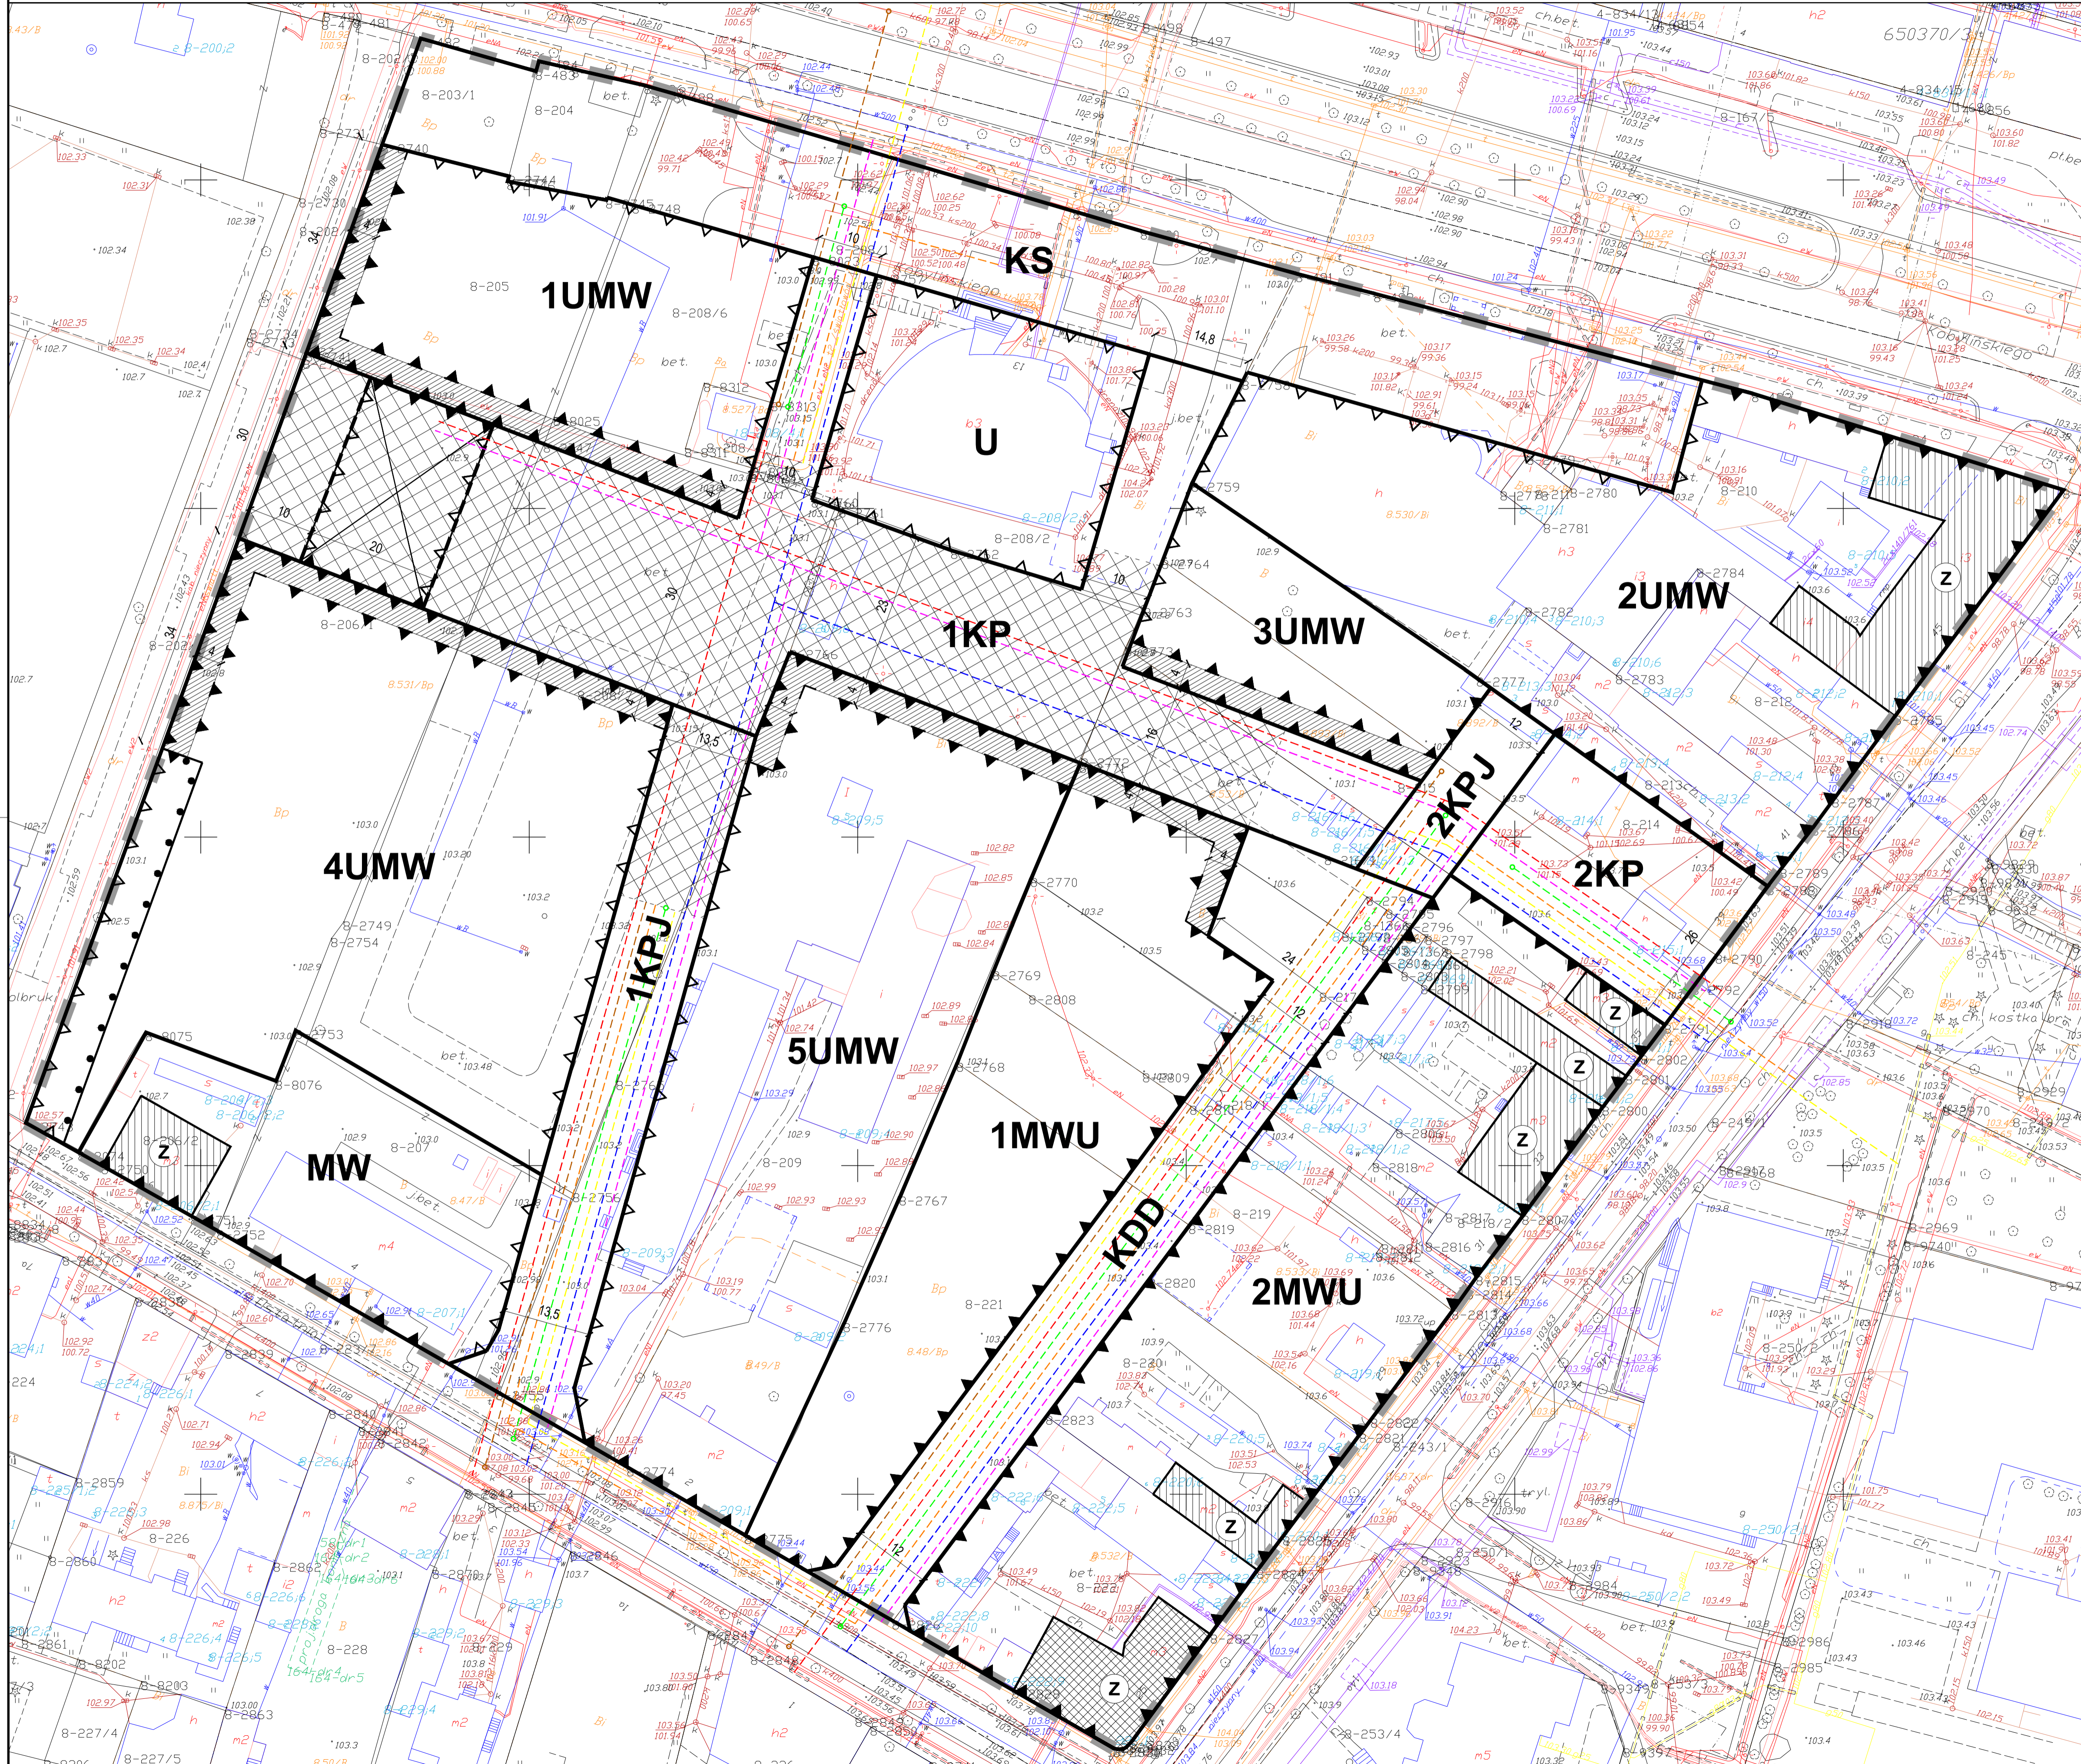

Wyrwy ze Studium Uwarunkowań i Kierunków Zagospodarowania
Przestrzennego Miasta Płocka

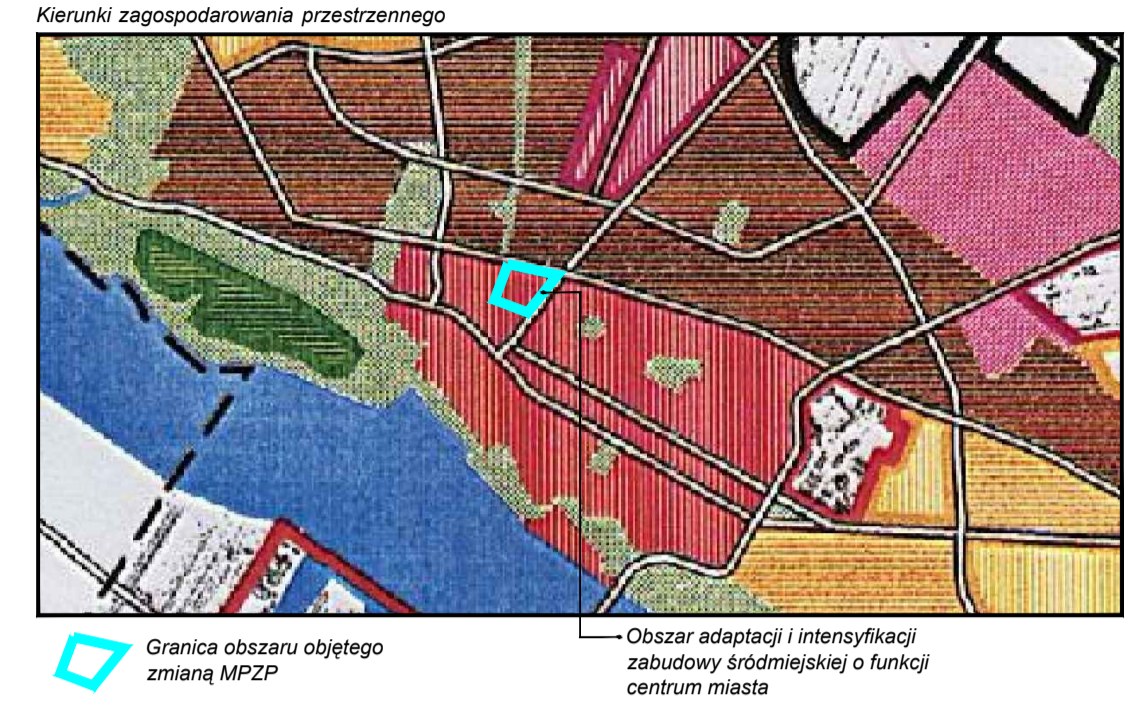

LEGENDA:

GRAFICZNE USTALENIA PLANU

- Granica obszaru planu
- Linia rozgraniczająca tereny
- Maksymalna nieprzekraczalna linia zabudowy
- Obowiązująca linia zabudowy
- Obowiązująca linia zabudowy pierwszej kondygnacji naziemnej
- Strefa podcieni pierwszej kondygnacji naziemnej
- Strefa lokalizacji budynku łącznika
- Strefa lokalizacji publicznego parkingu podziemnego
- Obiekt wpisany do gminnej ewidencji zabytków
- U** Teren zabudowy usługowej
- UMW** Teren usługowy z zabudową mieszkaniową wielorodzinną
- MW** Teren zabudowy mieszkaniowej wielorodzinnej
- MWU** Teren zabudowy mieszkaniowej wielorodzinnej z usługami
- KDD** Teren drogi publicznej dojazdowej
- KPJ** Teren publicznego ciągu pieszo-jezdnego
- KP** Teren publicznego ciągu pieszego
- KS** Teren publicznego parkingu

GRAFICZNE USTALENIA PLANU WYNIKAJĄCE Z PRZEPISÓW ODREBNYCH

- Granica zespołu urbanistyczno-architektonicznego
- Obiekt wpisany do rejestru zabytków

OZNACZENIA GRAFICZNE MAJĄCE CHARAKTER INFORMACYJNY

- Projektowana sieć wodociągowa
- Projektowana sieć energetyczna
- Projektowana sieć kanalizacji sanitarnej
- Projektowana sieć kanalizacji deszczowej
- Projektowana sieć telekomunikacyjna
- Projektowana sieć ciepłownicza
- Projektowana sieć gazowa

Skala 1:500

Podkład mapowy został przygotowany z wykorzystaniem urzędowej kopii mapy zasadniczej powiatu płockiego z wygraniem przyjętym do państwowego zasobu geodezyjnego i kartograficznego.