


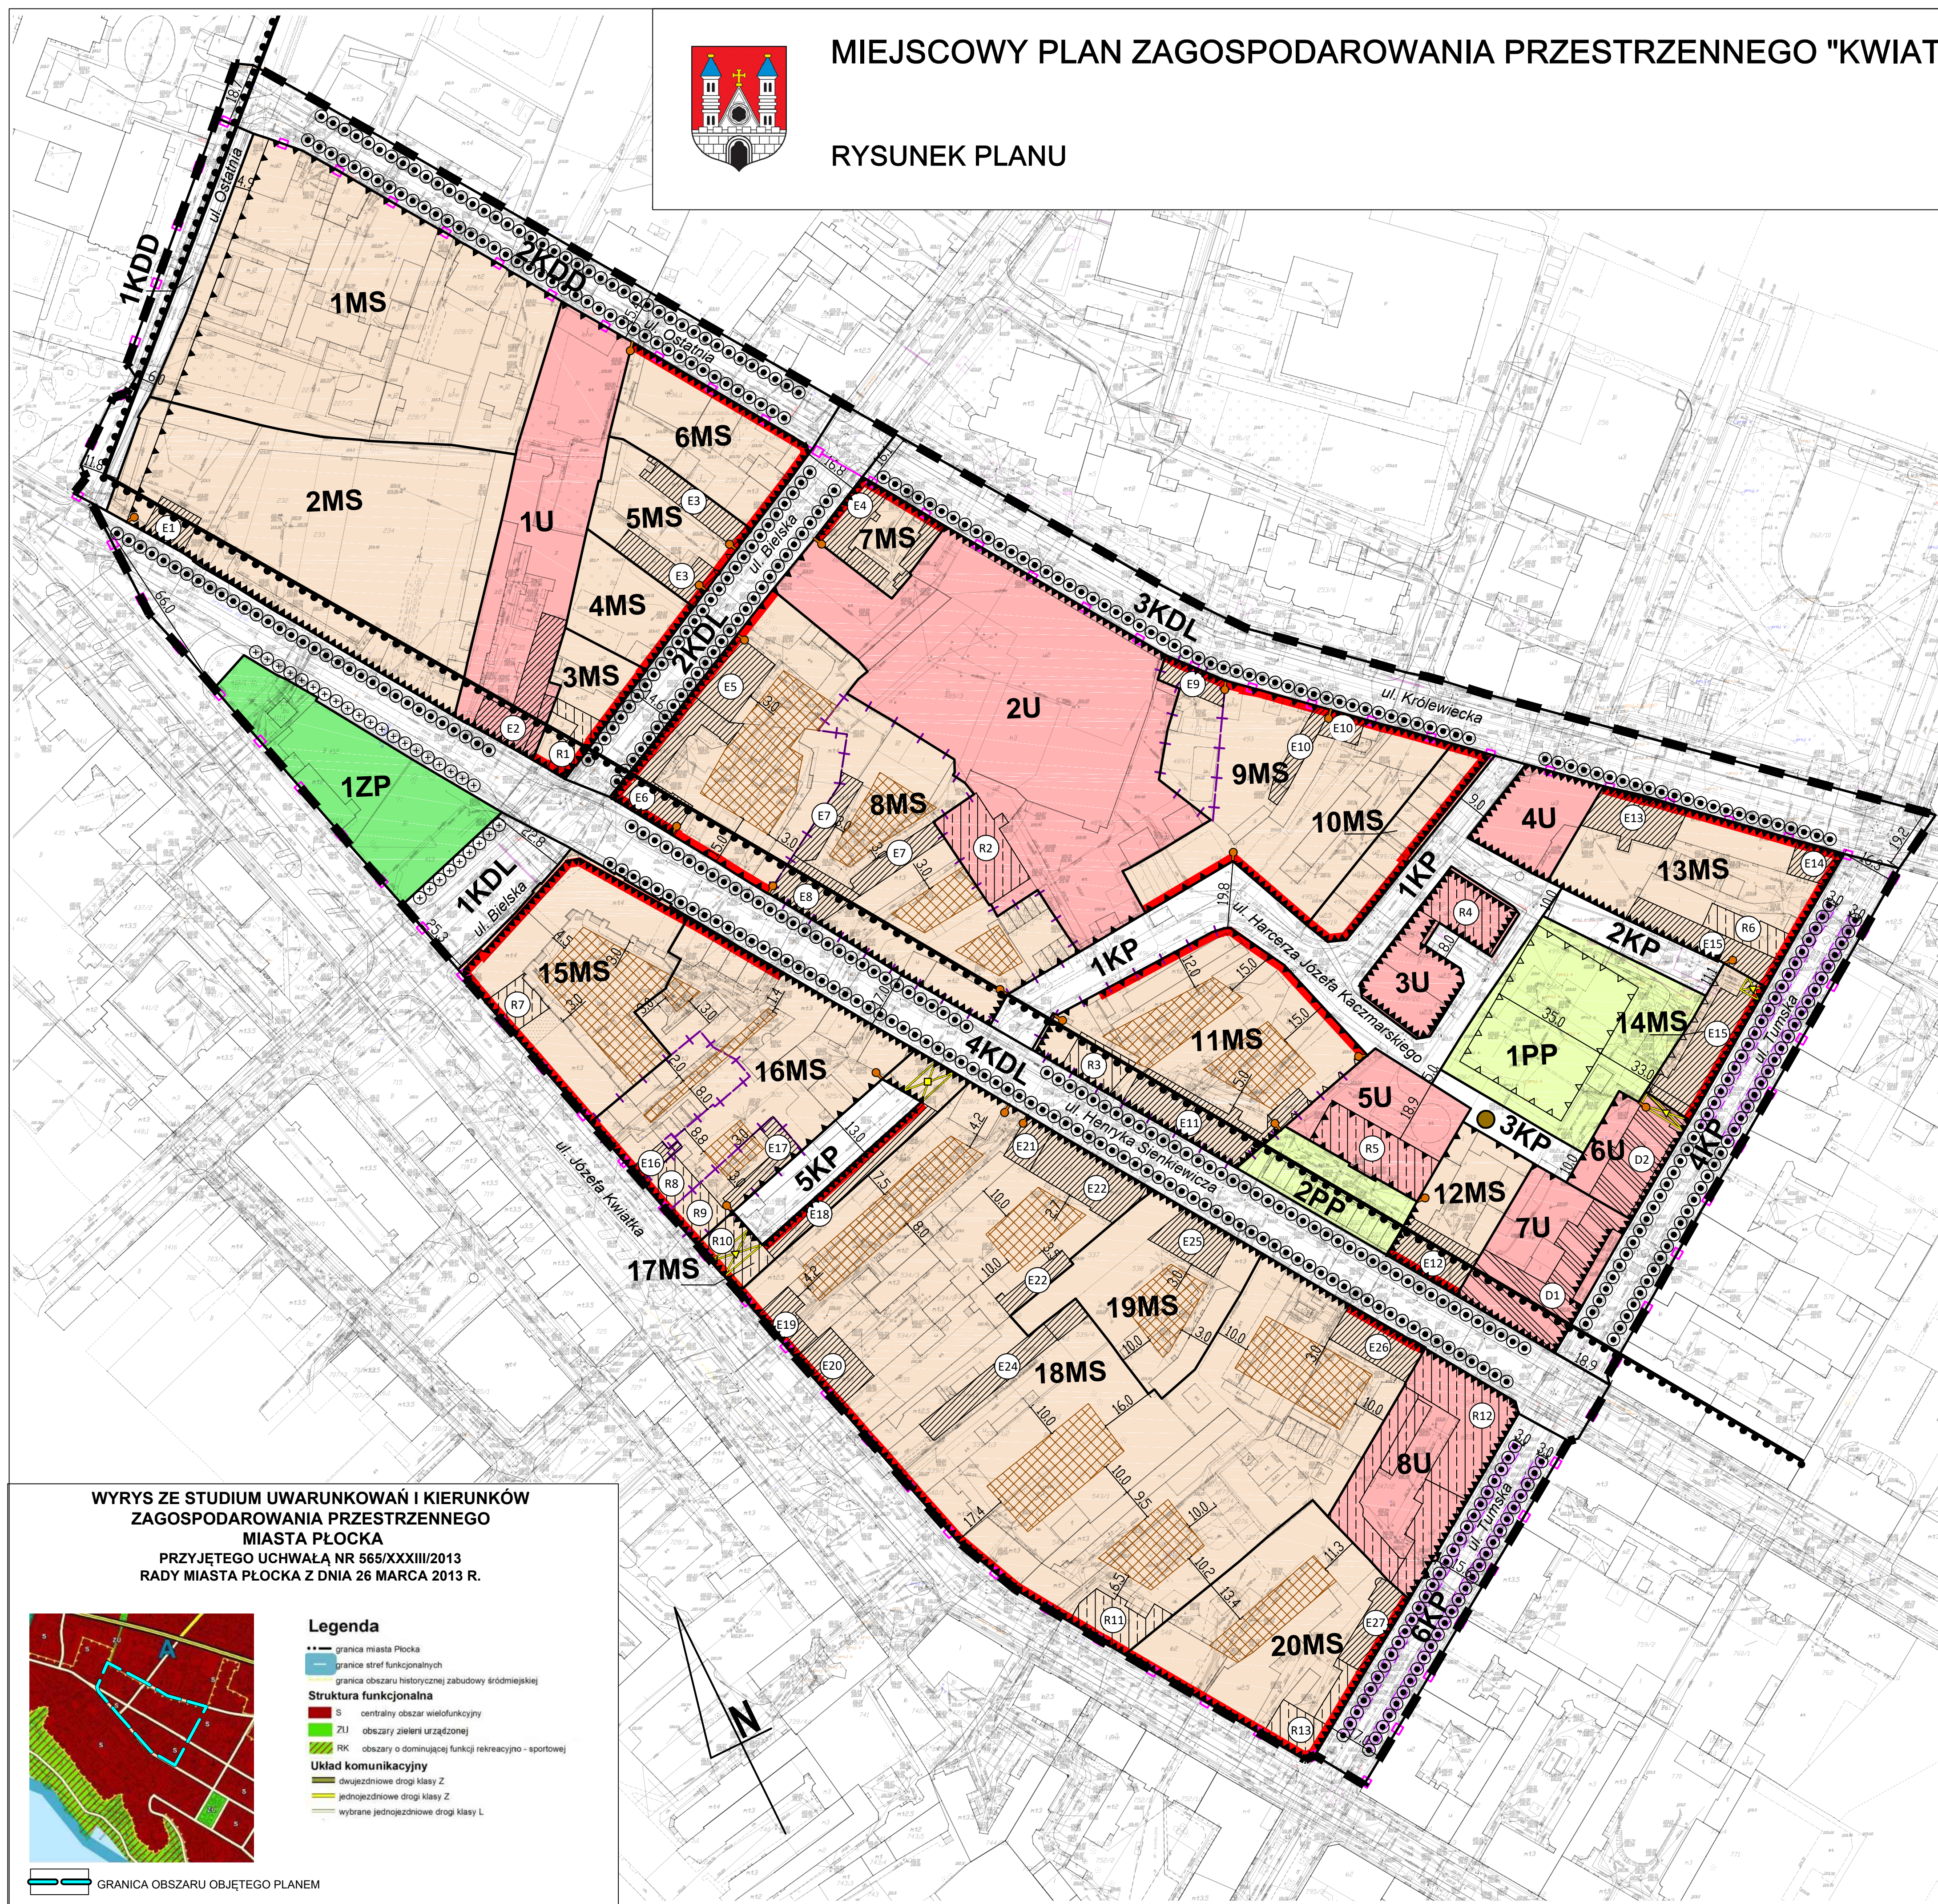

MIEJSCOWY PLAN ZAGOSPODAROWANIA PRZESTRZENNEGO "KWIATKA-KRÓLEWIECKA" W PŁOCKU

RYSUNEK PLANU



LEGENDA

OZNACZENIA OBOWIĄZUJĄCE

- GRANICA OBSZARU OBJĘTEGO PLANEM
- LINIE ROZGRANICZAJĄCE TERENY O RÓŻNYM PRZEZNACZENIU LUB RÓŻNYCH ZASADACH ZAGOSPODAROWANIA
- LINIE ZABUDOWY NIEPRZEKRACZALNE
- LINIE ZABUDOWY OBOWIĄZUJĄCE
- LINIE ZABUDOWY PIERZEJOWE
- MIEJSCE ZMIANY LINII ZABUDOWY
- MS** TERENY ZABUDOWY ŚRÓDMIEJSKIEJ
- U** TERENY ZABUDOWY USŁUGOWEJ
- ZP** TEREN PUBLICZNIE DOSTĘPNEGO SAMORZĄDOWEGO PARKU
- PP** TERENY PUBLICZNIE DOSTĘPNYCH SAMORZĄDOWYCH PLACÓW
- KP** TERENY PUBLICZNIE DOSTĘPNYCH SAMORZĄDOWYCH CIĄGÓW PIESZYCH
- KDL** TERENY ULIC LOKALNYCH
- KDD** TERENY ULIC DOJAZDOWYCH
- GRANICA LOKALIZACJI INWESTYCYJNYCH SŁUŻĄCYCH ROZWOJOWI SPOŁECZNEGO BUDOWNICTWA CZYNYSZOWEGO
- GRANICA PRIORYTETOWYCH OBSZARÓW PRZESTRZENI PUBLICZNYCH O ZNACZENIU OGÓLNOGMIESKIM
- OBIEKTY WPISANE DO GMINNEJ EWIDENCJI ZABYTKÓW OBJĘTE OCHRONĄ USTALENIAMI PLANU
- DOBRA KULTURY WSPÓŁCZESNEJ OBJĘTE OCHRONĄ USTALENIAMI PLANU
- STREFY PODWÓRZY
- STREFY LOKALIZACJI OGRÓDKÓW GASTRONOMICZNYCH
- PIERZEJE USŁUGOWE
- MIEJSKA LOKALIZACJA ISTNIEJĄCEGO PRZEŚWITU BRAMOWEGO Z LOKALIZACJĄ PUBLICZNIE DOSTĘPNYCH SAMORZĄDOWYCH CIĄGÓW PIESZYCH
- MIEJSKA LOKALIZACJA PROJEKTOWANEGO PRZEŚWITU BRAMOWEGO Z LOKALIZACJĄ PUBLICZNIE DOSTĘPNYCH SAMORZĄDOWYCH CIĄGÓW PIESZYCH
- ISTNIEJĄCE RZĘDY DRZEW DO ZACHOWANIA
- PROJEKTOWANE RZĘDY DRZEW
- KOMIN OBJĘTY OCHRONĄ USTALENIAMI PLANU

OZNACZENIA INFORMACYJNE

- GRANICA ZESPOŁU URBANISTYCZNO-ARCHITEKTONICZNEGO
- OBIEKTY WPISANE DO REJESTRU ZABYTKÓW

WYRYS ZE STUDIUM UWARUNKOWAŃ I KIERUNKÓW ZAGOSPODAROWANIA PRZESTRZENNEGO MIASTA PŁOCKA
 PRZYJĘTEGO UCHWAŁĄ NR 565/XXXIII/2013
 RADY MIASTA PŁOCKA Z DNIA 26 MARCA 2013 R.



Legenda


- granicz miasta Plocka
- granicz stref funkcjonalnych
- granicz obszaru historycznej zabudowy śródmiejskiej

Struktura funkcjonalna

- S centralny obszar wielofunkcyjny
- ZU obszary zieleni urządzonej
- RK obszary o dominującej funkcji rekreacyjno-sportowej

Układ komunikacyjny

- dwujezdniowe drogi klasy Z
- jednojezdniowe drogi klasy Z
- wybrane jednojezdniowe drogi klasy L

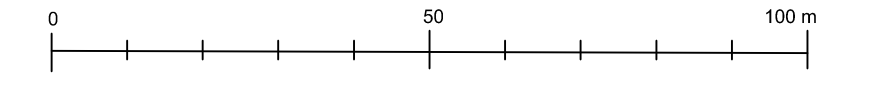

MIEJSCOWY PLAN ZAGOSPODAROWANIA PRZESTRZENNEGO "KWIATKA-KRÓLEWIECKA" W PŁOCKU
 ZAŁĄCZNIK NR 1
 DO UCHWAŁY NR RADY MIASTA PŁOCKA Z DNIA 2019 ROKU

| | | | |
|--|---|------------------|-------------|
| RYSUNEK: | PROJEKT PLANU DO WYŁOŻENIA DO PUBLICZNEGO WGLĄDU | | |
| INTEHPROJEKT GABRIEL FERLIŃSKI | | | |
| AUTOR: | mgr inż. arch. Gabriel Ferliński - uprawniony do sporządzania mpzp na podstawie art. 5 pkt 3 i 4 ustawy opzpz | | |
| WSPÓŁPRACA: | mgr Anna Pustowska - uprawniona do sporządzania mpzp na podstawie art. 5 pkt 4 ustawy opzpz | | |
| DATA: | SIERPIEŃ 2019 r. | SKALA: 1 : 1 000 | ZAŁĄCZNIK 1 |