


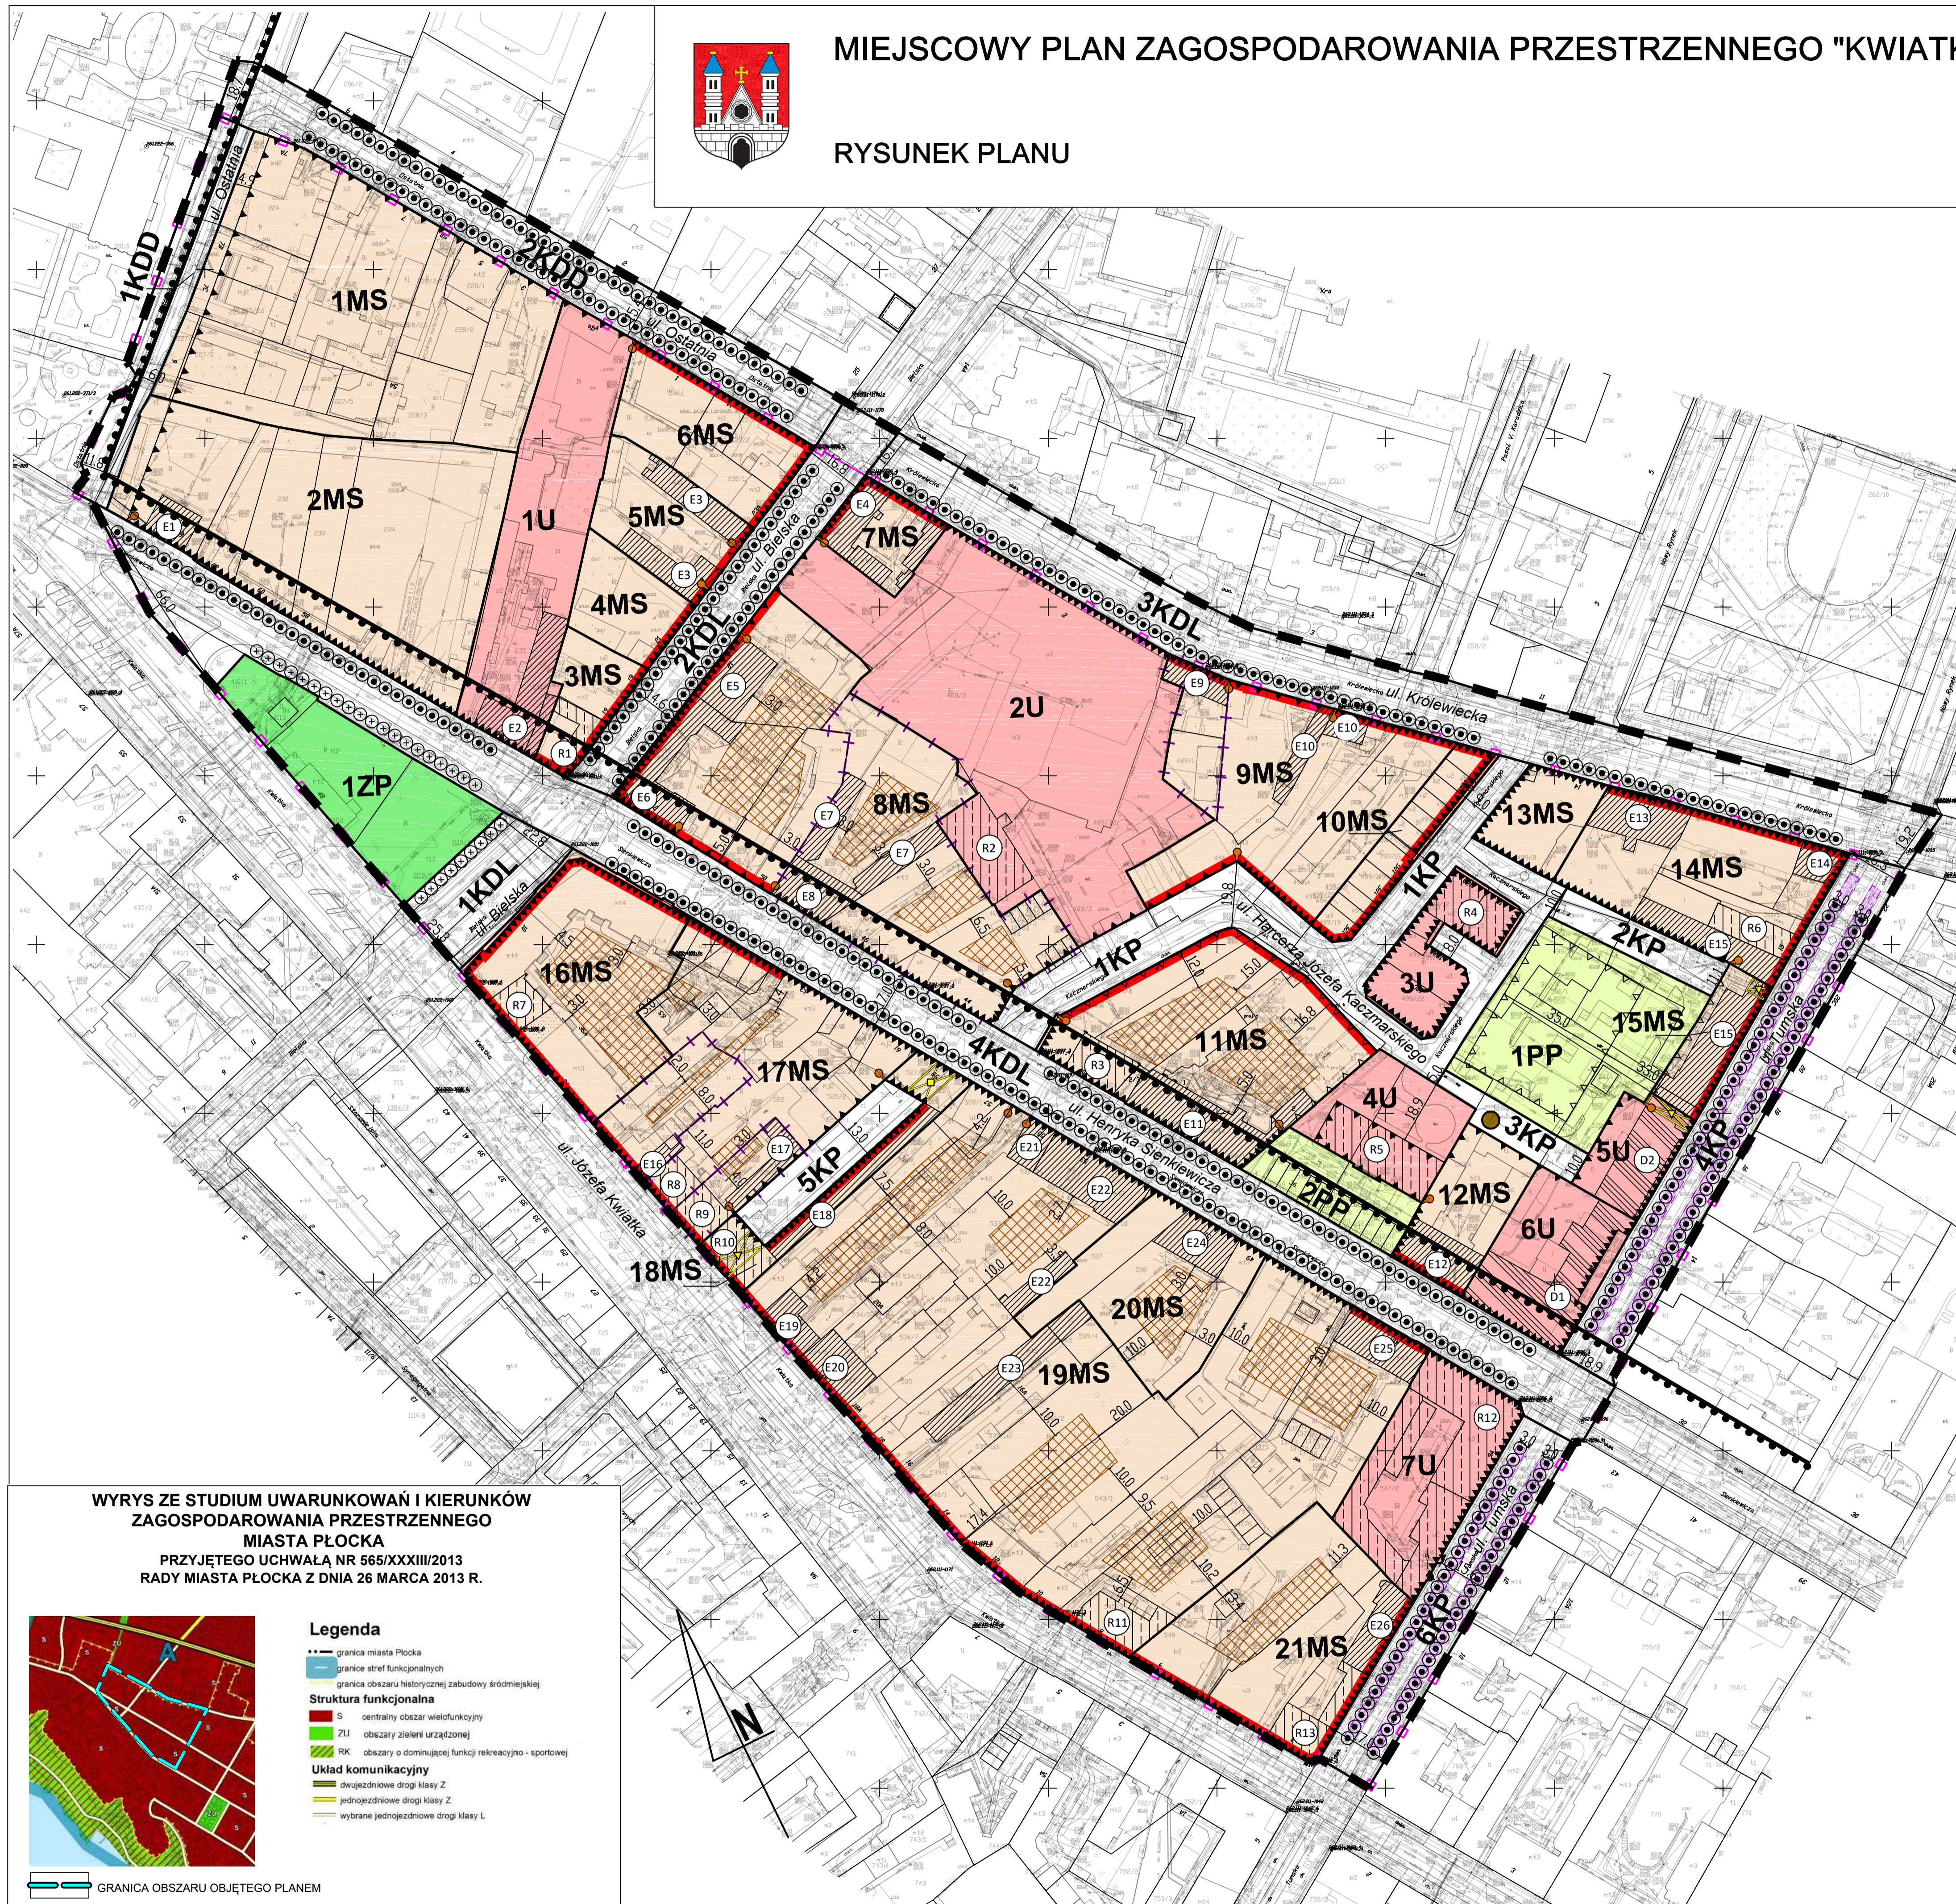

MIEJSCOWY PLAN ZAGOSPODAROWANIA PRZESTRZENNEGO "KWIATKA-KRÓLEWIECKA" W PŁOCKU

RYSUNEK PLANU



LEGENDA
OZNACZENIA OBOWIĄZUJĄCE

- GRANICA OBSZARU OBJĘTEGO PLANEM
- LINIE ROZGRANICZAJĄCE TERENY O RÓŻNYM PRZEZNACZENIU LUB RÓŻNYCH ZASADACH ZAGOSPODAROWANIA
- LINIE ZABUDOWY NIEPRZEKRACZALNE
- LINIE ZABUDOWY OBOWIĄZUJĄCE
- LINIE ZABUDOWY PIERZEJOWE
- MIEJSCE ZMIANY LINII ZABUDOWY
- MS TERENY ZABUDOWY ŚRÓDMIEJSKIEJ
- U TERENY ZABUDOWY USŁUGOWEJ
- ZP TEREN PUBLICZNIE DOSTĘPNEGO SAMORZĄDOWEGO PARKU
- PP TERENY PUBLICZNIE DOSTĘPNYCH SAMORZĄDOWYCH PŁACÓW
- KP TERENY PUBLICZNIE DOSTĘPNYCH SAMORZĄDOWYCH CIĄGÓW PIESZYCH
- KDL TERENY ULIC LOKALNYCH
- KDD TERENY ULIC DOJAZDOWYCH
- GRANICA LOKALIZACJI INWESTYCJI SŁUŻĄCYCH ROZWOJOWI SPOŁECZNEGO BUDOWNICTWA CZYNszOWEGO
- GRANICA PRIORYTETOWYCH OBSZARÓW PRZESTRZENI PUBLICZNYCH O ZNACZENIU OGÓLNOMIEJSKIM
- OBIEKTY WPISANE DO GMINNEJ EWIDENCJI ZABYTKÓW OBJĘTE OCHRONĄ USTALENIAMI PLANU
- DOBRA KULTURY WSPÓŁCZESNEJ OBJĘTE OCHRONĄ USTALENIAMI PLANU
- STREFY PODWÓRZY
- STREFY LOKALIZACJI OGRÓDKÓW GASTRONOMICZNYCH
- PIERZEJE USŁUGOWE
- MIEJSCA LOKALIZACJI ISTNIEJĄCEGO PRZESWITU BRAMOWEGO Z LOKALIZACJĄ PUBLICZNIE DOSTĘPNYCH SAMORZĄDOWYCH CIĄGÓW PIESZYCH
- MIEJSCA LOKALIZACJI PROJEKTOWANEGO PRZESWITU BRAMOWEGO Z LOKALIZACJĄ PUBLICZNIE DOSTĘPNYCH SAMORZĄDOWYCH CIĄGÓW PIESZYCH
- ISTNIEJĄCE RZĘDY DRZEW DO ZACHOWANIA
- PROJEKTOWANE RZĘDY DRZEW
- KOMIN OBJĘTY OCHRONĄ USTALENIAMI PLANU

OZNACZENIA INFORMACYJNE

- GRANICA ZESPOŁU URBANISTYCZNO-ARCHITEKTONICZNEGO
- OBIEKTY WPISANE DO REJESTRU ZABYTKÓW

WYRYS ZE STUDIUM UWARUNKOWAŃ I KIERUNKÓW ZAGOSPODAROWANIA PRZESTRZENNEGO MIASTA PŁOCKA
PRZYJĘTEGO UCHWAŁĄ NR 565/XXXIII/2013 RADY MIASTA PŁOCKA Z DNIA 26 MARCA 2013 R.

Legenda

- granica miasta Plocka
- granice stref funkcjonalnych
- granice obszaru historycznej zabudowy śródmiejskiej


Struktura funkcjonalna

- S centralny obszar wielofunkcyjny
- Z1 obszary zieleni urządzonej
- RK obszary o dominującej funkcji rekreacyjno-sportowej

Układ komunikacyjny

- dwujezdniowe drogi klasy Z
- jednojezdniowe drogi klasy Z
- wybrane jednojezdniowe drogi klasy I.

GRANICA OBSZARU OBJĘTEGO PLANEM

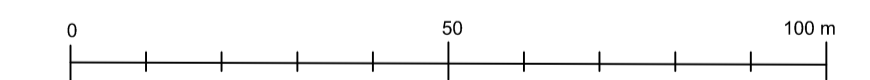

MIEJSCOWY PLAN ZAGOSPODAROWANIA PRZESTRZENNEGO "KWIATKA-KRÓLEWIECKA" W PŁOCKU
ZAŁĄCZNIK NR 1
DO UCHWAŁY NR RADY MIASTA PŁOCKA Z DNIA 2020 ROKU

RYSunEK: PROJEKT PLANU

AUTOR: mgr inż. arch. Gabriel Ferliński - uprawniony do sporządzania mpzp na podstawie art. 5 pkt 3 i 4 ustawy opzpp
WSPÓŁPRACA: mgr Anna Pusłowska - uprawniona do sporządzania mpzp na podstawie art. 5 pkt 4 ustawy opzpp
DATA: GRUDZIEŃ 2019 r. SKALA: 1 : 1 000 ZAŁĄCZNIK 1