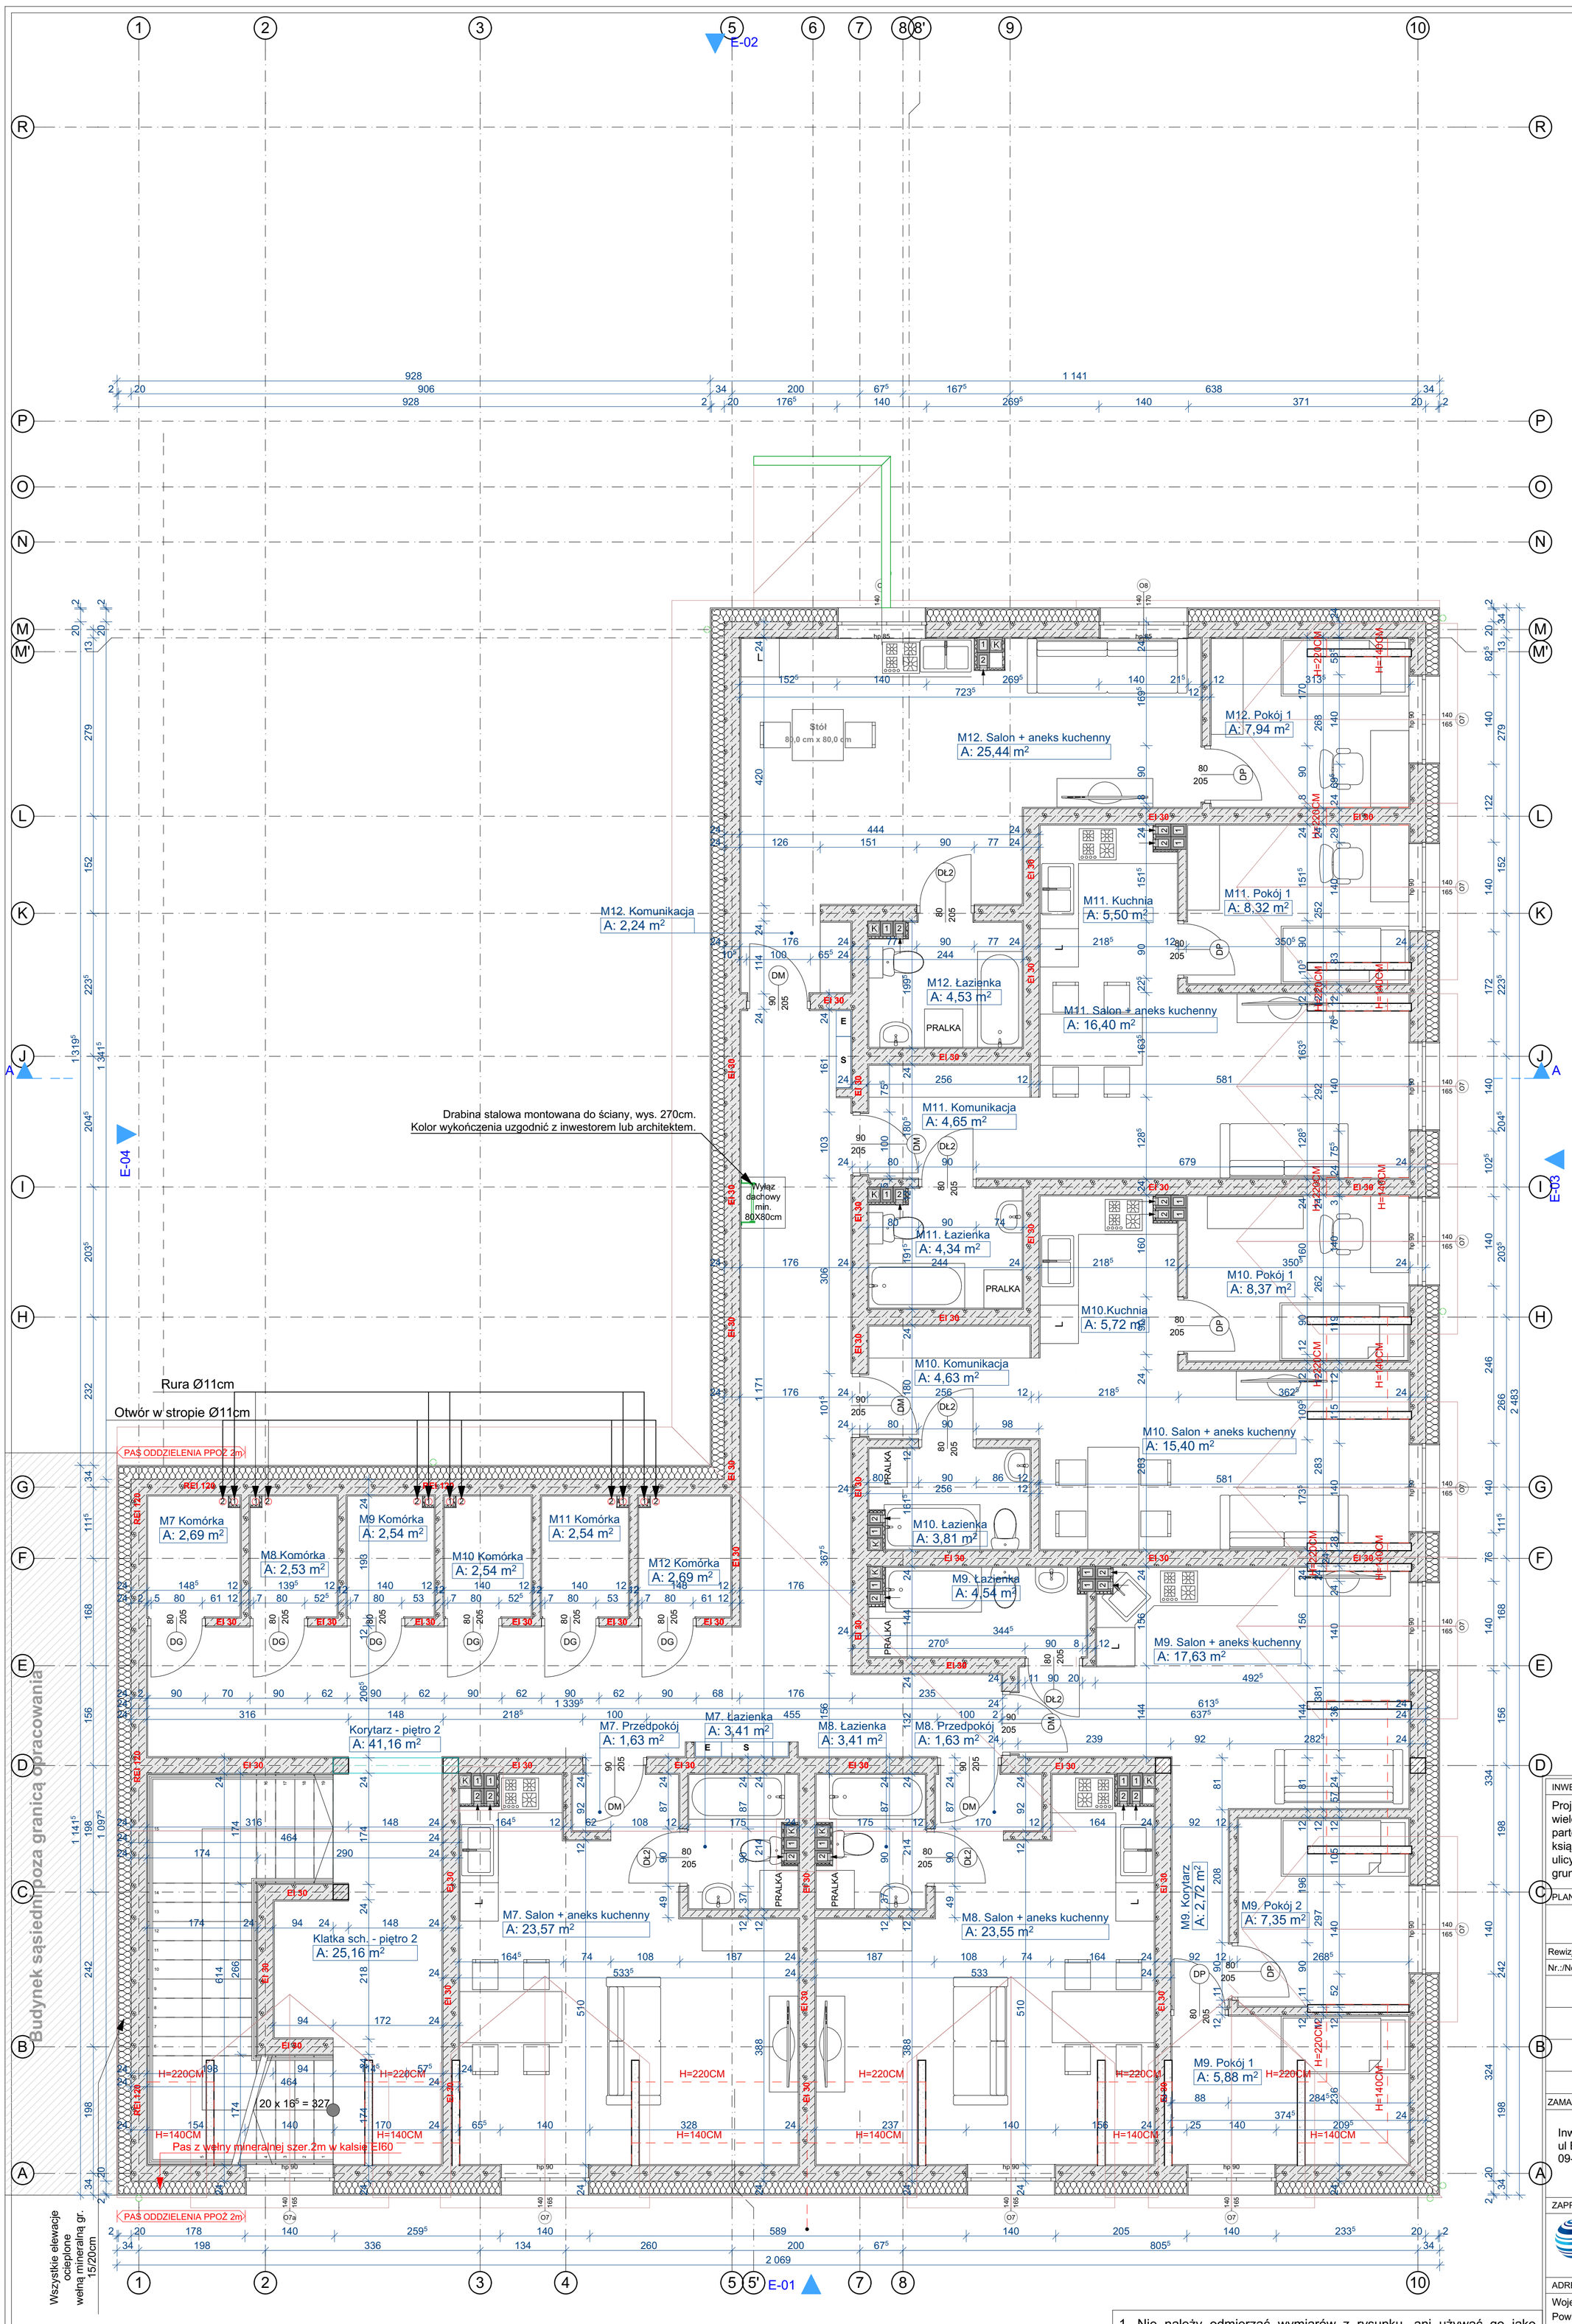

Mieszkanie M12		
Nazwa pomieszczenia	**Numer**	**Powierzchnia**
M12. Komunikacja	01	2,2
M12. Łazienka	02	4,5
M12. Pokój 1	04	7,9
M12. Salon + aneks kuchenny	06	25,4
M12 Komórka	07	2,7
		42,7 m²

Mieszkanie M11		
Nazwa pomieszczenia	**Numer**	**Powierzchnia**
M11. Komunikacja	01	4,6
M11. Łazienka	02	4,3
M11. Pokój 1	03	8,3
M11. Kuchnia	04	5,5
M11. Salon + aneks kuchenny	05	16,4
M11 Komórka	06	2,5
		41,6 m²

Mieszkanie M10		
Nazwa pomieszczenia	**Numer**	**Powierzchnia**
M10. Komunikacja	01	4,6
M10. Łazienka	02	3,8
M10. Pokój 1	03	8,4
M10.Kuchnia	04	5,7
M10. Salon + aneks kuchenny	04	15,4
M10 Komórka	06	2,5
		40,4 m²

Mieszkanie M9		
Nazwa pomieszczenia	**Numer**	**Powierzchnia**
M9. Salon + aneks kuchenny	02	17,6
M9. Łazienka	03	4,5
M9. Pokój 1	04	5,9
M9. Pokój 2	05	7,3
M9. Korytarz	06	2,7
M9 Komórka	07	2,5
		40,5 m²

Powierzchnia wspólna piętro2		
Nazwa pomieszczenia	**Numer**	**Powierzchnia**
Korytarz - piętro 2	02	41,2
Klatka sch. - piętro 2	05	25,2
		66,4 m²

Mieszkanie M7		
Nazwa pomieszczenia	**Numer**	**Powierzchnia**
M7. Łazienka	01	3,4
M7. Salon + aneks kuchenny	03	23,6
M7. Przedpokój	04	1,6
M7 Komórka	05	2,7
		31,3 m²

Mieszkanie M8		
Nazwa pomieszczenia	**Numer**	**Powierzchnia**
M8. Łazienka	01	3,4
M8. Salon + aneks kuchenny	03	23,6
M8. Przedpokój	04	1,6
M8 Komórka	05	2,5
		31,1 m²

1. Nie należy odmierzać wymiarów z rysunku, ani używać go jako szablonu.
Przed przystąpieniem do prac budowlanych wszystkie wymiary należy sprawdzić w naturze.
W przypadku stwierdzenia niezgodności należy niezwłocznie zwrócić się do projektanta. W przypadku rozbieżności wymiarowych pomiędzy rysunkami detali i całości projektowanego elementu podstawą wymiarowania są rysunki detali.

2. Wszystkie projektowane ściany nośne (chyba że oznaczono inaczej), wykonać jako murowane z bloczków (wszystkie wymiary sprawdzić z rysunkami architektonicznymi).

3. Wszystkie ścianki działowe, wykonać jako murowane, układnych na zaprawie cienkowarstwowej.

4. Ściany nośne, w oznaczonych lokalizacjach zakończyć wieńcami żelbetowymi, a szczelinę dylatacyjną wypełnić styropianem.

5. Elementy konstrukcyjne zbrojenia wykonywać zgodnie z projektem wykonawczym.

PRAWA AUTORSKIE DOTYCZĄCE NINIEJSZEGO OPRACOWANIA PRZYSŁUGUJĄ ARCHIPLANETA ŁUKASZ WÓJCICKI I SĄ OBJĘTE USTAWĄ O PRAWIE AUTORSKIM I PRAWACH POKREWNYCH Z DNIA 4 LUTEGO 1994. PRZEDSTAWIONY PROJEKT NIE MOŻE BYĆ POWIELANY, MODYFIKOWANY, WYKORZYSTYWANY W CAŁOŚCI LUB W CZĘŚCI BEZ PISEMNEJ AUTORYZACJI FIRMY ARCHIPLANETA ŁUKASZ WÓJCICKI

COPYRIGHTS TO THE PRESENTED PROJECT ARE EXCLUSIVE TO ARCHIPLANETA ŁUKASZ WÓJCICKI AND PROTECTED BYTHE COPYRIGHT AND NEIGHBORING RIGHTS ACT OF 4th FEBRUARY 1994. THE PRESENTED PROJECT CANNOT BE COPIED, MODIFIED, USED OR SHARED IN WHOLE OR IN PART WITHOUT THE IN WRITING AUTHORIZATION BY ARCHIPLANETA ŁUKASZ WÓJCICKI

INWESTYCJA:/INVESTMENT:

Projekt rozbudowy i nadbudowy budynku mieszkalnego wielorodzinnego wraz ze zmianą sposobu użytkowania parteru budynku na funkcję usługową na potrzeby zbiorów książnicy płockiej, przewidzianej do realizacji w Płocku przy ulicy Kościuszki 3b na działkach o numerach ewidencyjnych gruntów 815, 816/2, 816/3 i 1017 (obręb 8 śródmieście)

PLAN:/PLAN:

Rewizje:/Revisions:

Nr.:/No	Data/Date:	Opis/Description:	Opr./By:

ZAMAWIAJĄCY:/PURCHASER:

Inwestycje Miejskie Sp. z o. o.
ul Bielska 9/11
09-400 Płock

INWESTYCJE MIEJSKIE Sp. z o.o.

ZAPROJEKTOWANO PRZEZ:/DESIGN BY:

ArchiPlaneta Łukasz Wójcicki
ul. Narodowych Sił Zbrojnych 13/56
09-400 Płock
tel. 535 000 999
e-mail: biuro@archiplaneta.pl

ADRES:/ADDRESS:

Województwo: mazowieckie
Powiat: płocki
Położenie: m. Płock Jednostka ewidencyjna: 146201_1 - M. Płock
Obręb: 0008 Śródmieście
Działki nr ewid. 815, 816/2, 816/3, 1017

FAZA:/PHASE:	Projekt wykonawczy/Construction project	
BRANŻA:/DISCIPLINE:	Architektura/Architecure	
PROJEKTOWAŁ:/DESIGNED BY:	PODPIS:/SIGNATURE:	NR. UPR. BUD. /BUILDING DESIGNER LICENCE NUMBER
MGR INŻ. ŁUKASZ WÓJCICKI		MAZ/0225/PWBKb/15
SPRAWDZIŁ:	PODPIS:/SIGNATURE:	NR. UPR. BUD. /BUILDING DESIGNER LICENCE NUMBER
MGR INŻ. BOGUMIŁA PROKOP		33/92
PROJEKTANT ARCHITEKTURY:	PODPIS:/SIGNATURE:	NR. UPR. BUD. /BUILDING DESIGNER LICENCE NUMBER
MGR INŻ. ARCH. ALEKSANDRA KRUSZYNA - KSEPKO		Wa-44/99
SPRAWDZIŁ:	PODPIS:/SIGNATURE:	NR. UPR. BUD. /BUILDING DESIGNER LICENCE NUMBER
MGR INŻ. ARCH. KRZYSZTOF KWIATKOWSKI		90/70
OPRACOWAŁ:/PREPARED BY:	PODPIS:/SIGNATURE:	NR. UPR. BUD. /BUILDING DESIGNER LICENCE NUMBER
INŻ. ŁUKASZ KOTUNIAK		-
MGR INŻ. MATEUSZ MICHALAK		
MICHAŁ HARAZIŃSKI		

RYSUNEK:/DRAWING:		Rzut poddasza
NR:/NO:	A.04	
DATA:/DATE:	SKALA:/SCALE:	
30 Maj 2018	1:50, 1:1	