


Brama przesuwana przesuwana




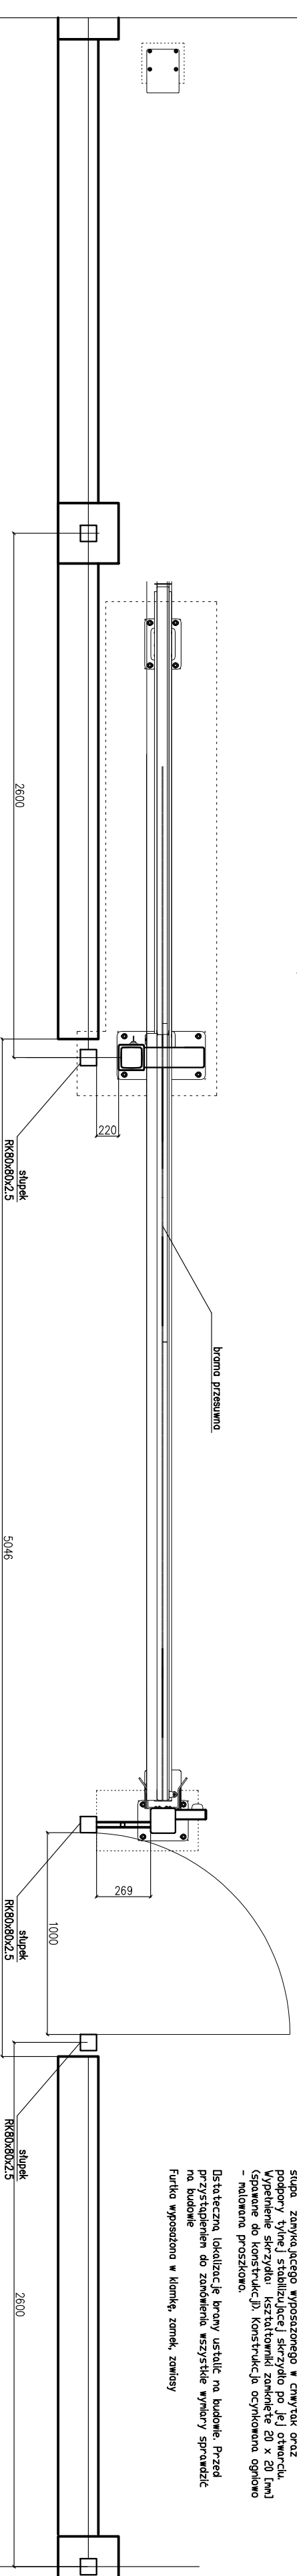

Lubuska Projektowa:		Nr. proj.:		Data:	
PPU KST WIESŁAW BRYKAŁA, 09-401 PŁOCK, UL. OKOPOWA 26/1		P13914		listopad 2014	
Investor: GMINA PŁOCK, STARY RYNEK 1, PŁOCK		Nr rys.:		1:10	
Tytuł: PROJEKT ZAGOSPODAROWANIA TERENU MIEJSKIEGO PRZEDSZKOLA NR 16					
Adres inwestycji: Płock, ul. Wojskiego 8 dz. nr 386, 1235, 392/19,387/1					
OGRODZENIE DETALE					
mgr inż. Wiesław Brykała		Projektor		Nr rys.: 02	
upr. nr MAZ/0350/POOK/06		Projektor			