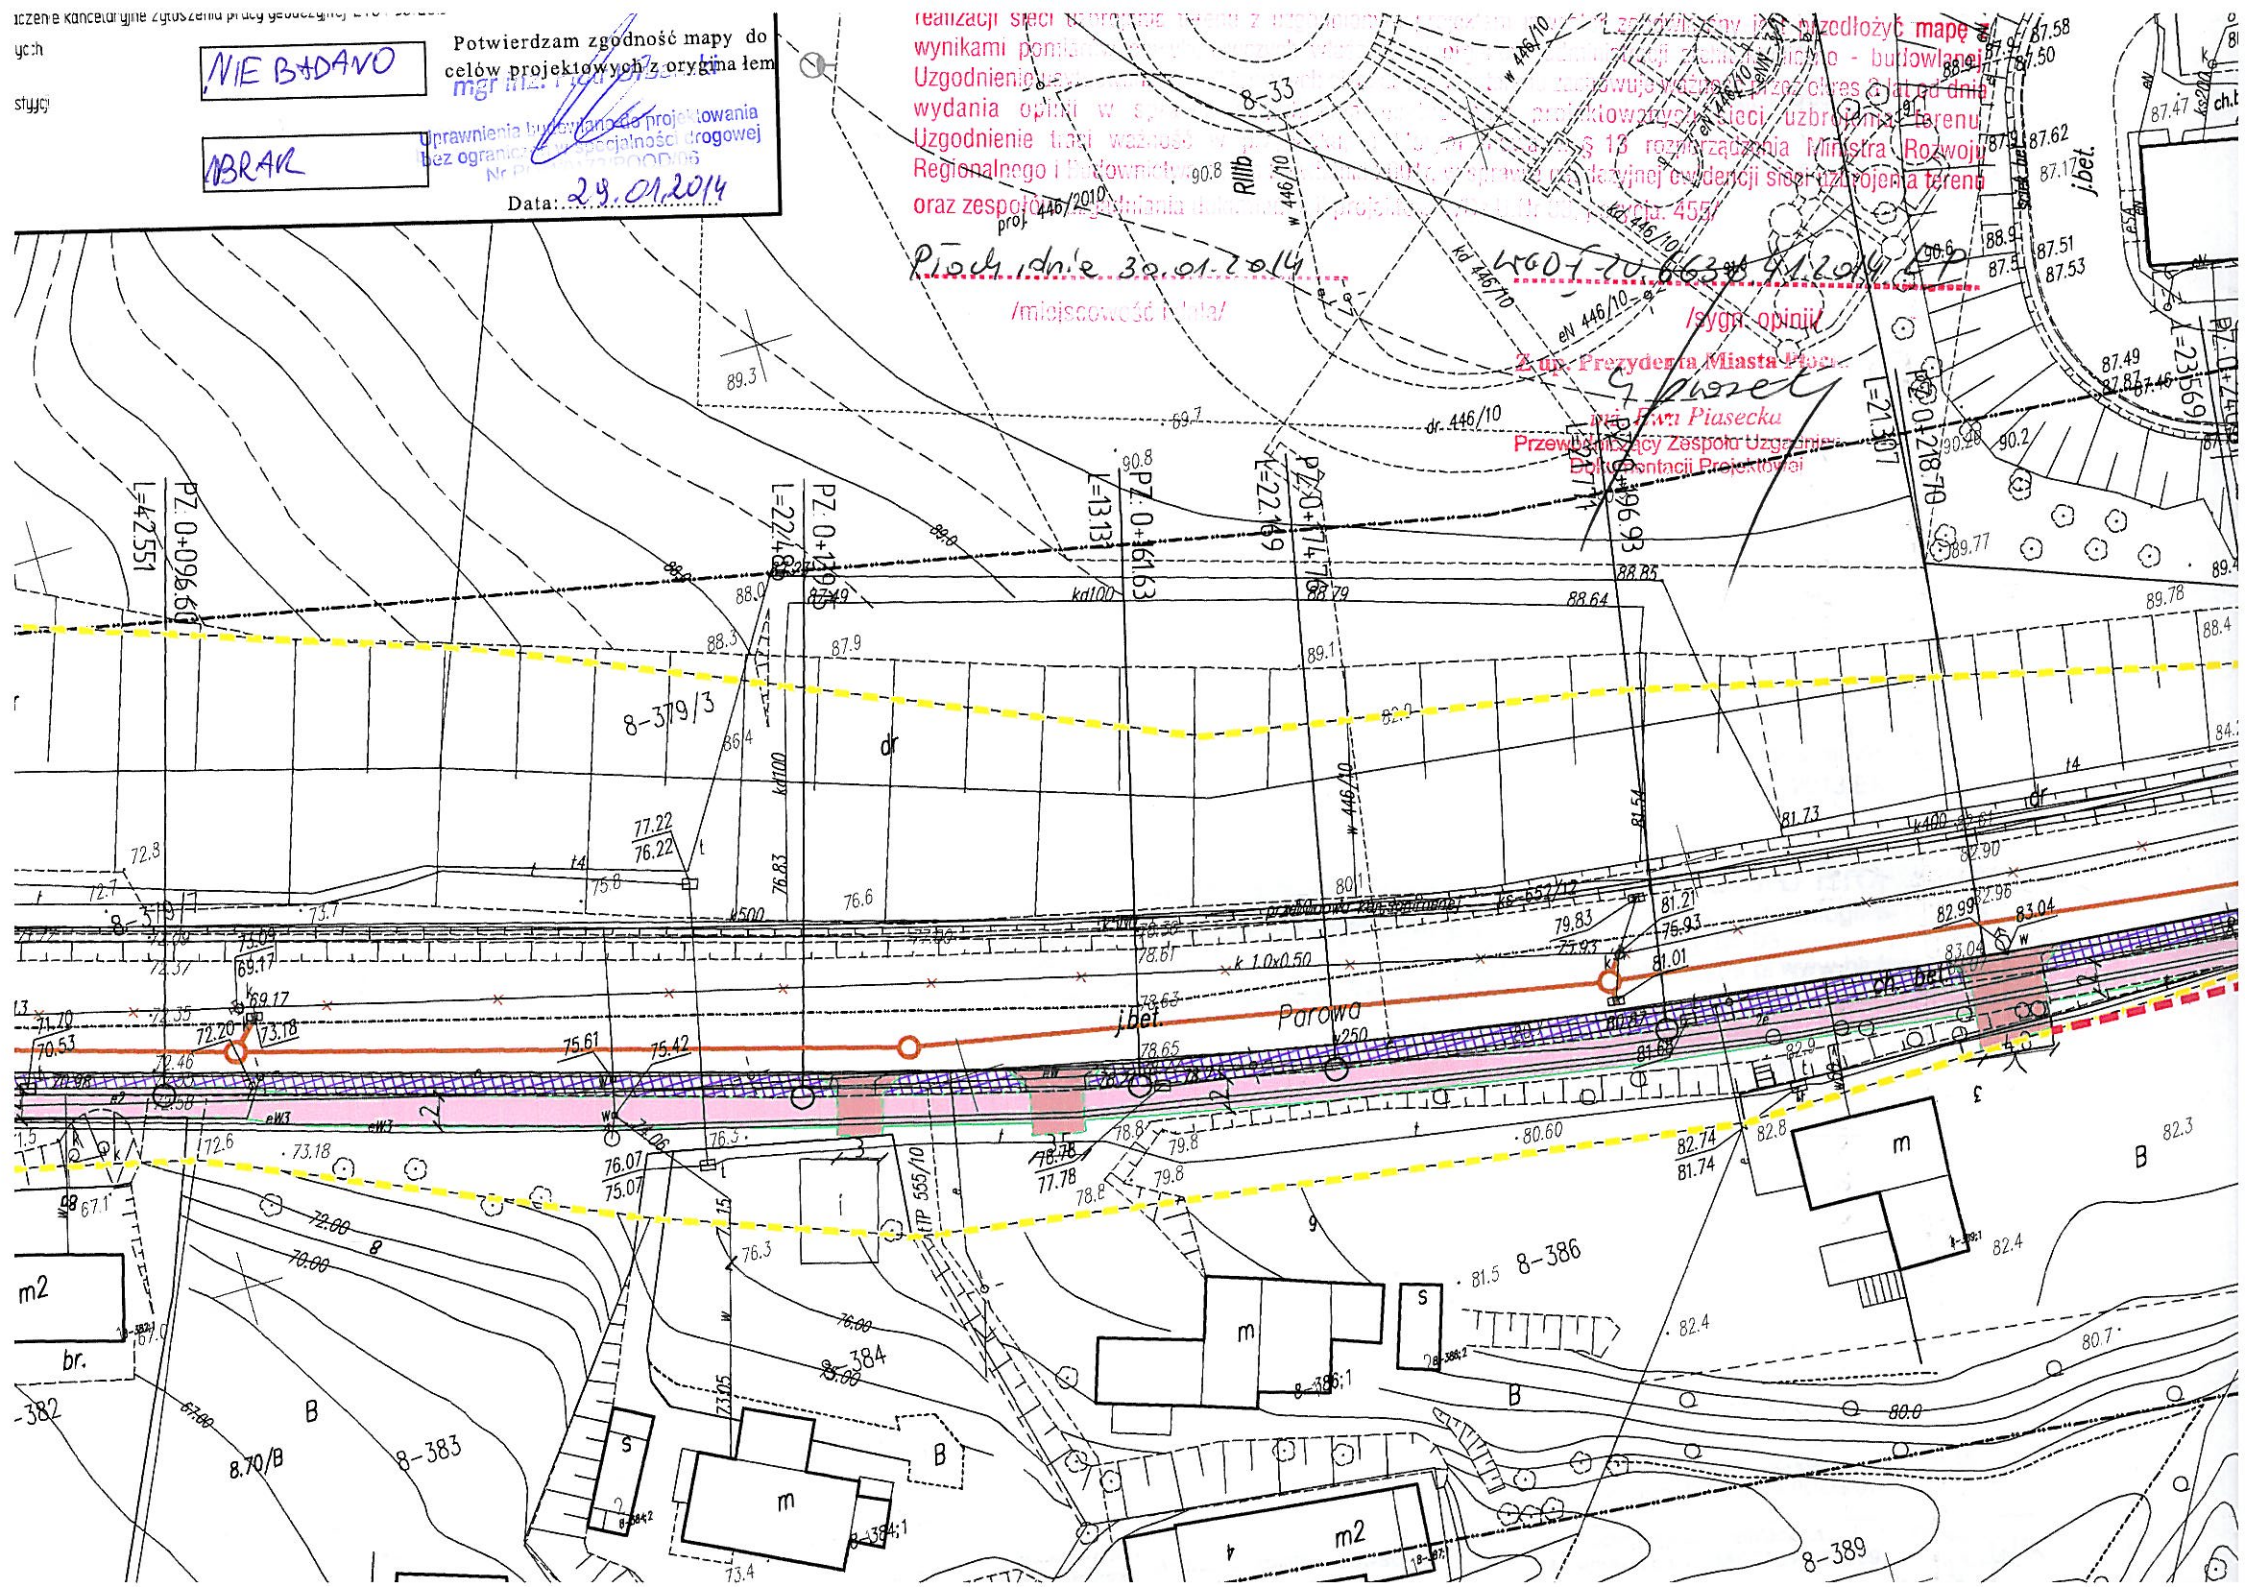
NIE BADANO
BRAK
Potwierdzam zgodność mapy do celów projektowych z oryginałem
Uprawnienia budowlane do projektowania bez ograniczeń w specjalności drogowej
Data: 29.01.2014
realizacji sieci uzbrojenia terenu z uzgodnionymi przyjęciami mapę
wynikami pomiarów
Uzgodnienie
wydania opinii w
Uzgodnienie
Regionalnego i Budownictwa
oraz zespołów
Płock, dnia 30.01.2014
/miejscowość i data/
/sygn. opinii/
Z up. Prezydenta Miasta Płock
mgr Ewa Piasecka
Przewodniczący Zespołu Uzgadniania Dokumentacji Projektowej
Parowa
8-379/3
8-386
8-383
8-389
8-384
8-33
j.bet.
ch.bet.
dr
m
m2
s
B
br.
PZ 0+096.60
PZ 0+129.49
PZ 0+161.63
PZ 0+174.76
PZ 0+196.93
PZ 0+218.70
L=42.551
L=22.488
L=13.131
L=22.169
L=21.307
L=23.569