


Nazwa inwestycji

Budowa brakującej ścieżki rowerowej w ulicy Grabówka i ulicy Korczaka

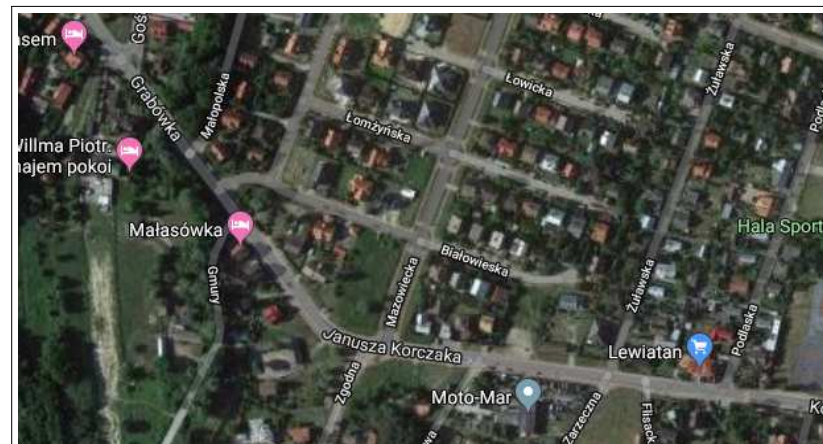

Źródło finansowania


Budżet Miasta Płocka

430 500,00 zł


Opis inwestycji

W ramach powyższego zadania w 2019 roku rozpoczęto budowę ścieżki rowerowej w ulicy Grabówka i ulicy Korczaka wraz z budową kanalizacji deszczowej oraz przebudową oświetlenia ulicznego, nawierzchni jezdni, chodnika i zjazdów w ulicy Grabówka, z terminem zakończenia 30.06.2020 roku.


Plansza nr 2

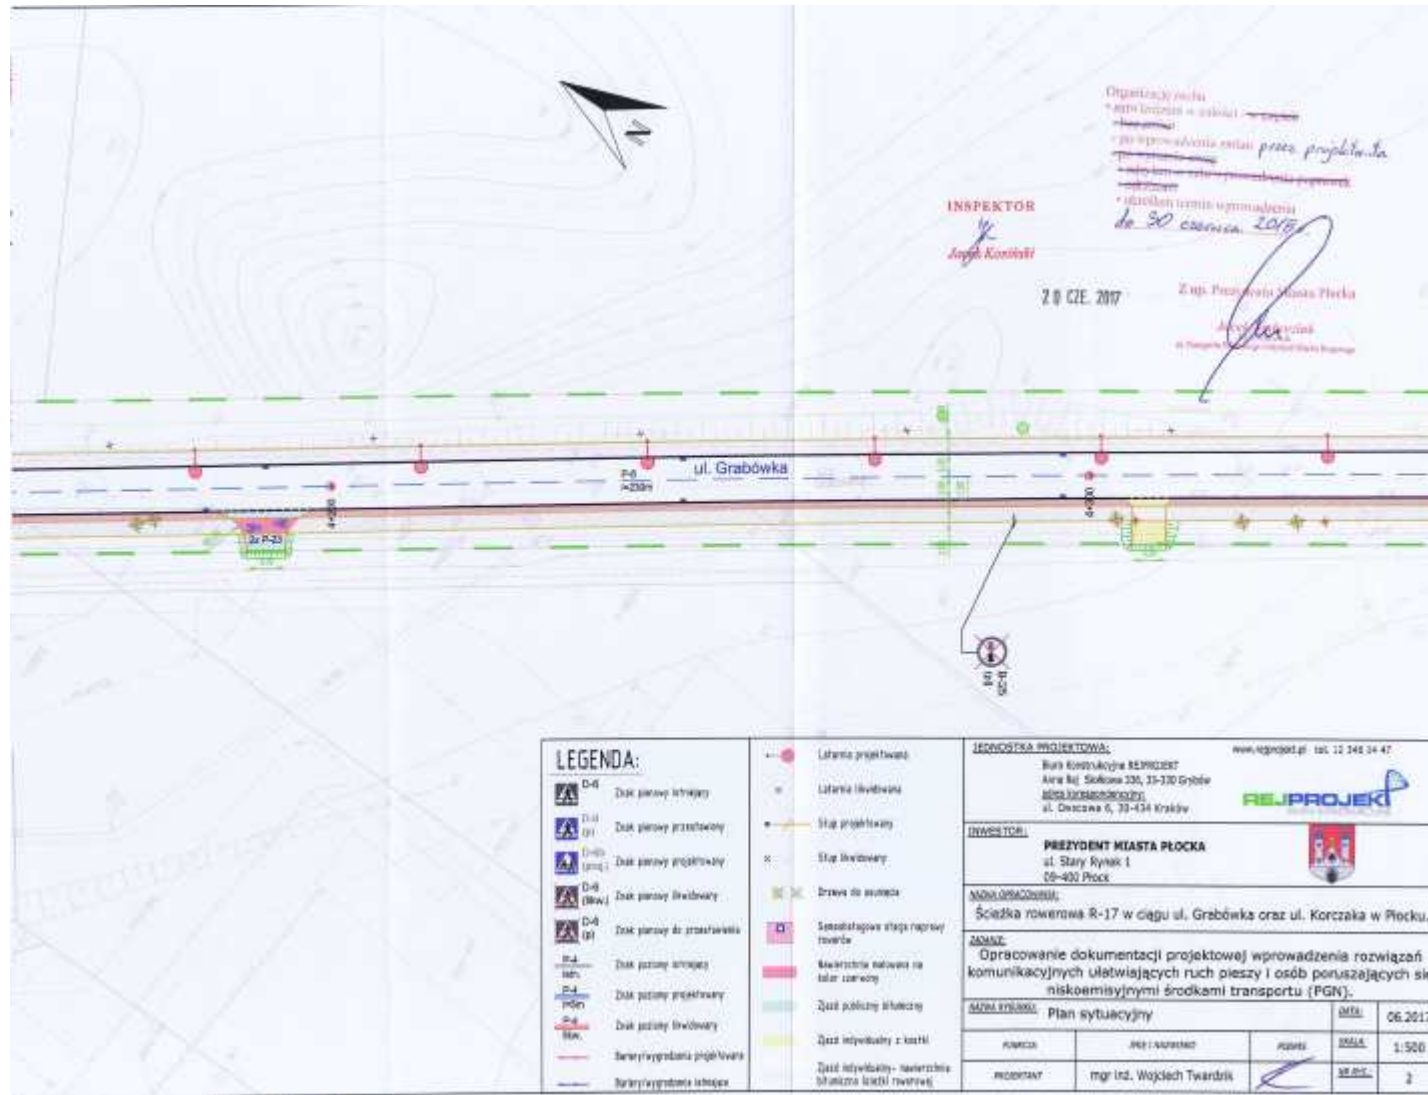

Plansza nr 3

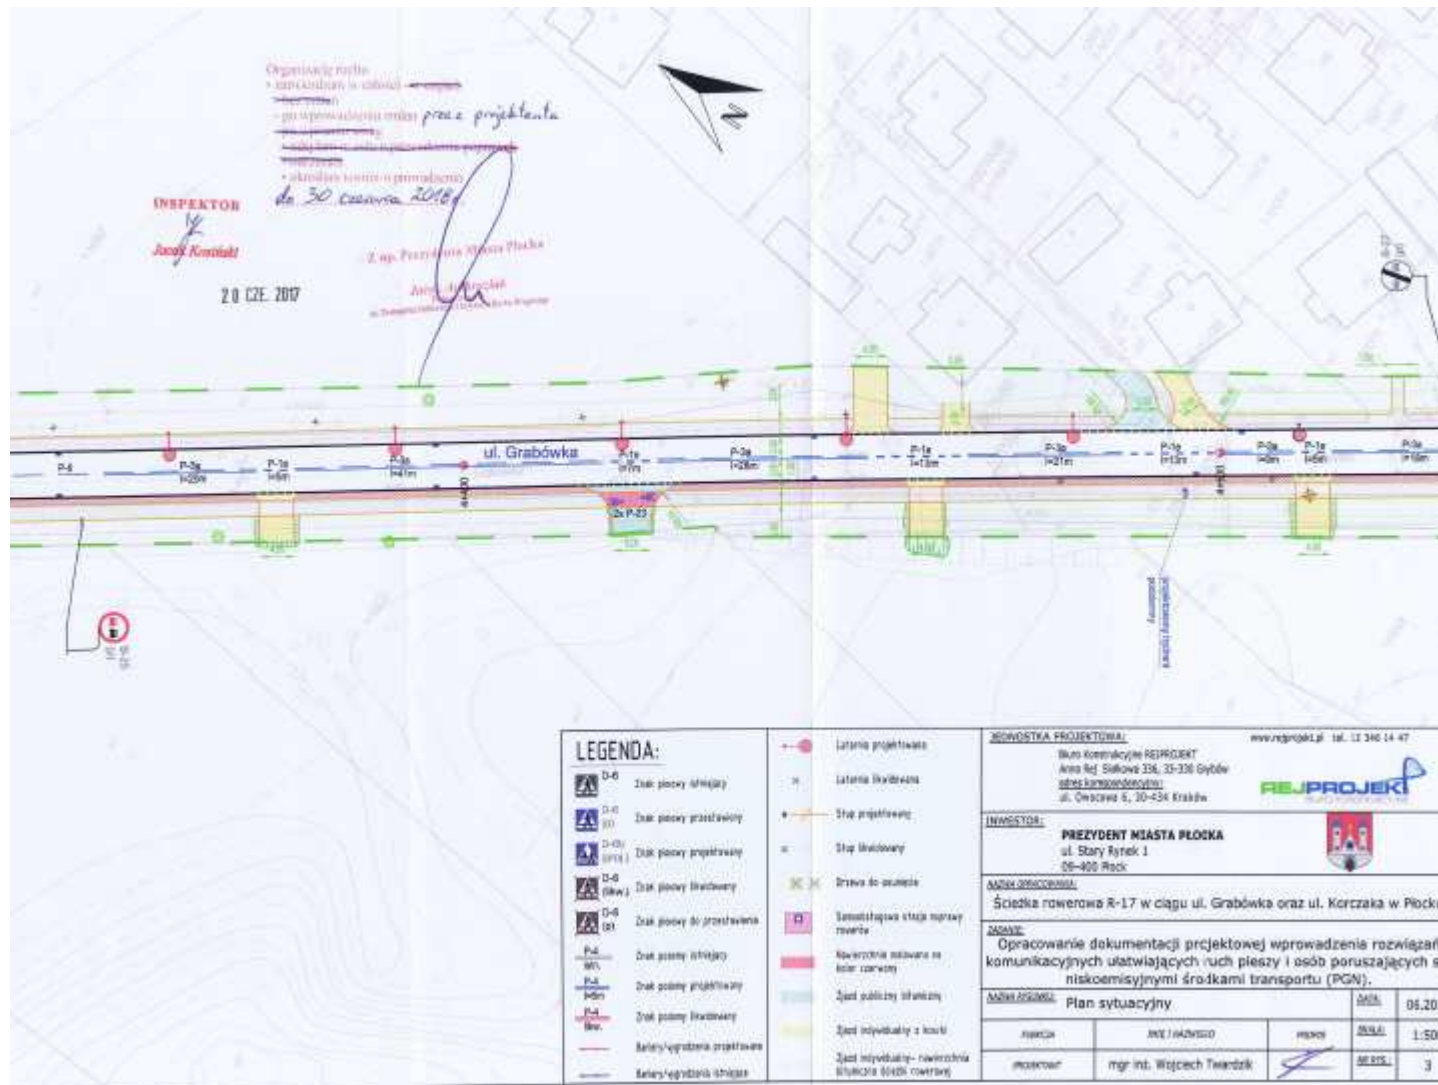

Plansza nr 4

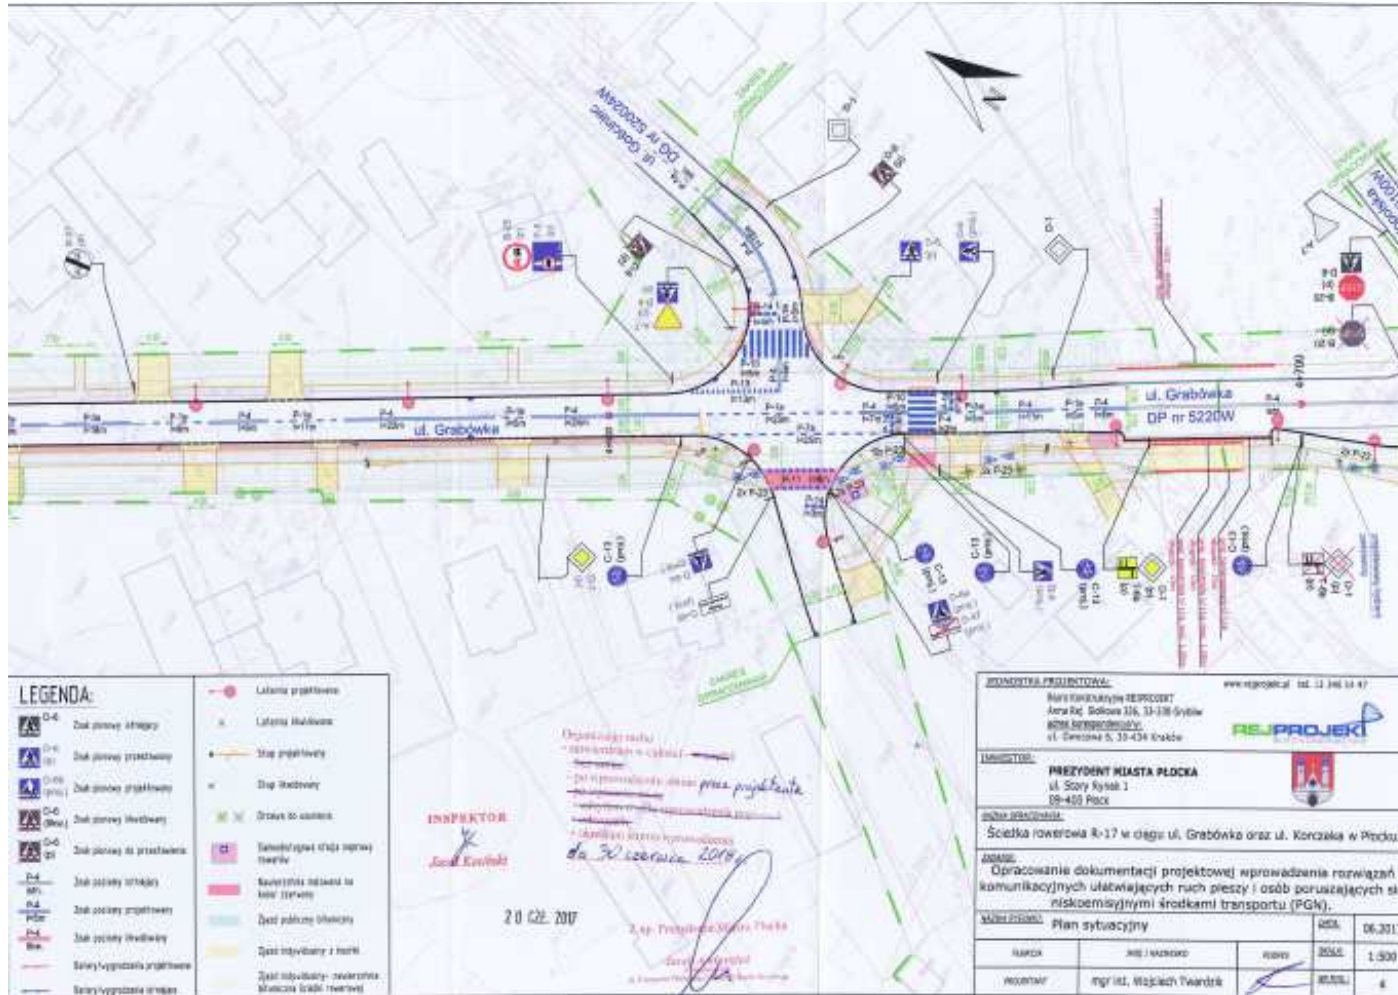

Plansza nr 5



LEGENDA:




Plansza nr 6



Plansza nr 7

