

## Nazwa inwestycji

**Aktywizacja społeczno-gospodarcza zmarginalizowanych śródmiejskich przestrzeni miasta Płocka**



## Źródło finansowania

**Budżet Miasta Płocka**


**24 780 000,00 zł**

## Opis inwestycji


W ramach zadania w 2018 roku kontynuowane będą prace związane z przebudową Nabrzeża Wiślanego oraz przebudową ulicy Rybaki z niezbędną infrastrukturą techniczną. Ponadto w ramach zadania planowana jest wymiana poszycia moła spacerowego oraz jego części konstrukcyjnej, z zastosowaniem nowych technologii i materiałów odpornych na działanie warunków atmosferycznych.

# Plan zagospodarowania terenu


## Plansza Nr 1

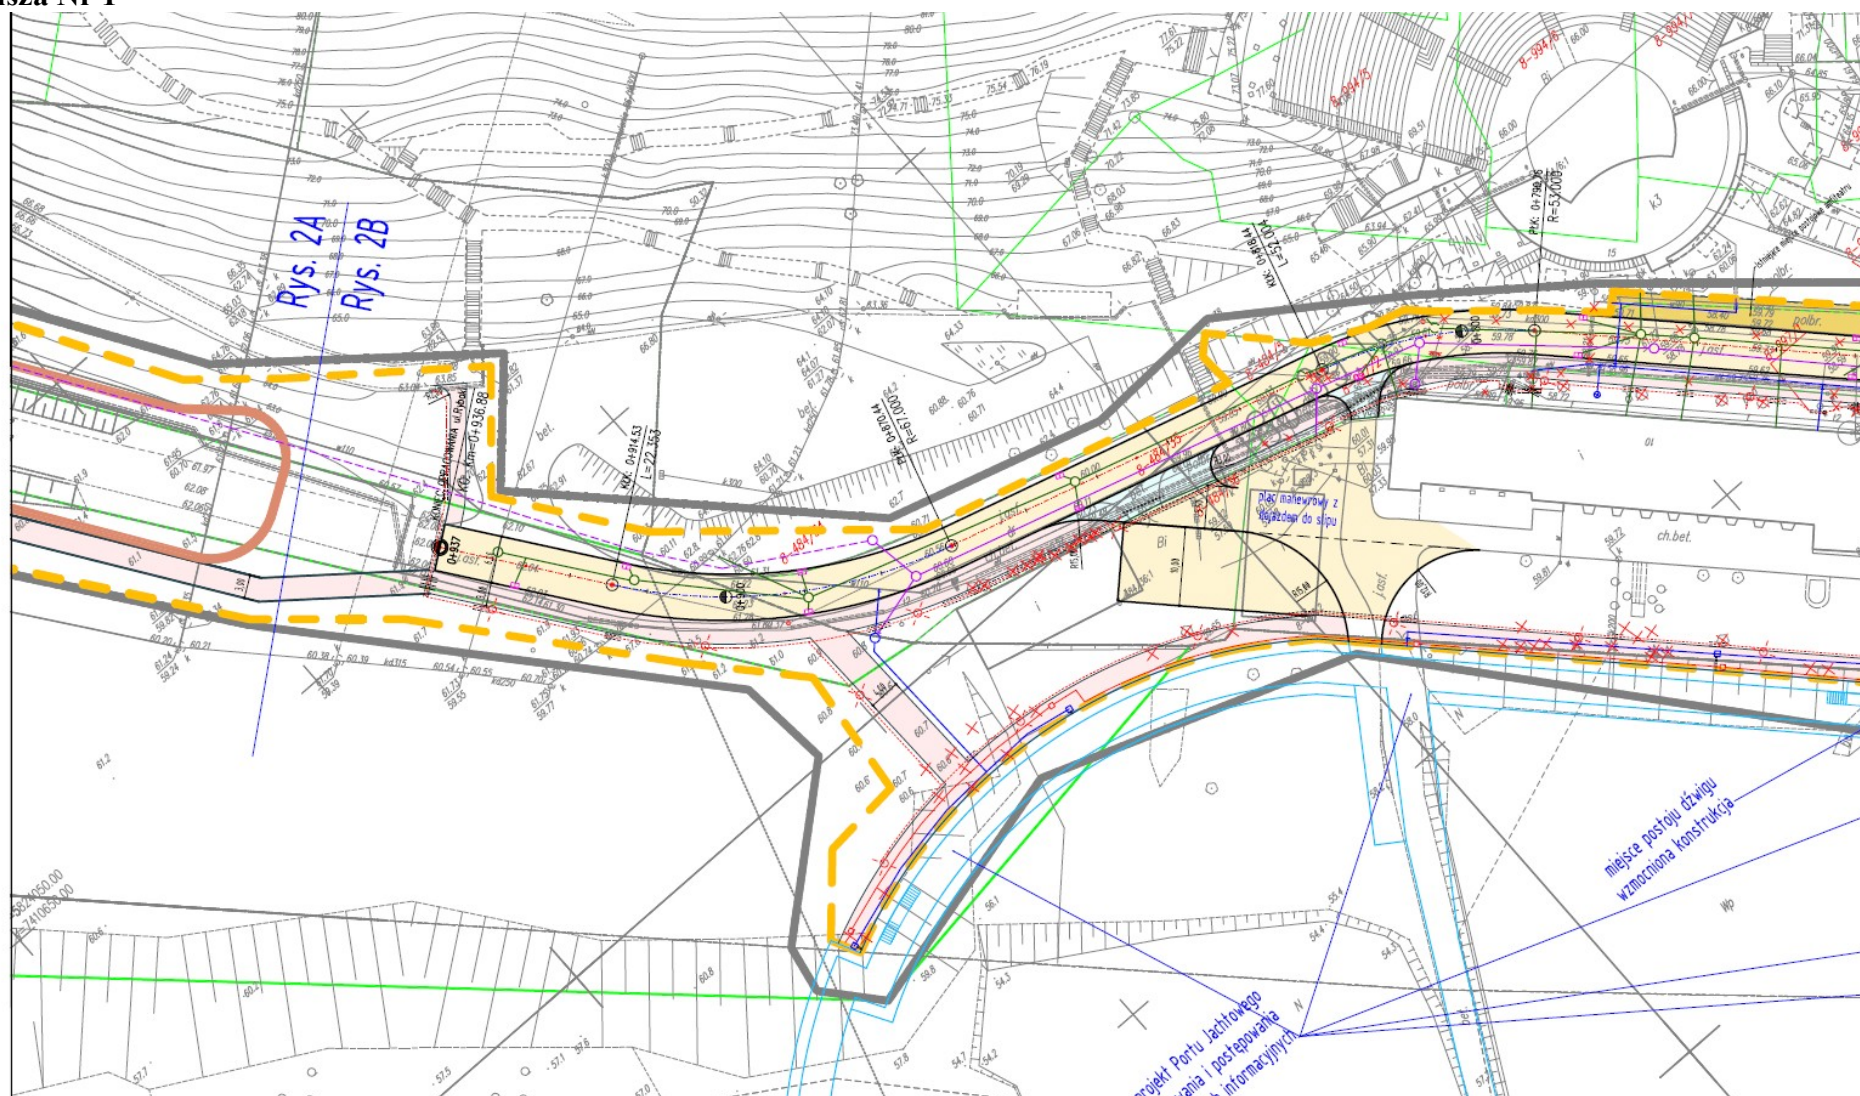

# Plansza Nr 2

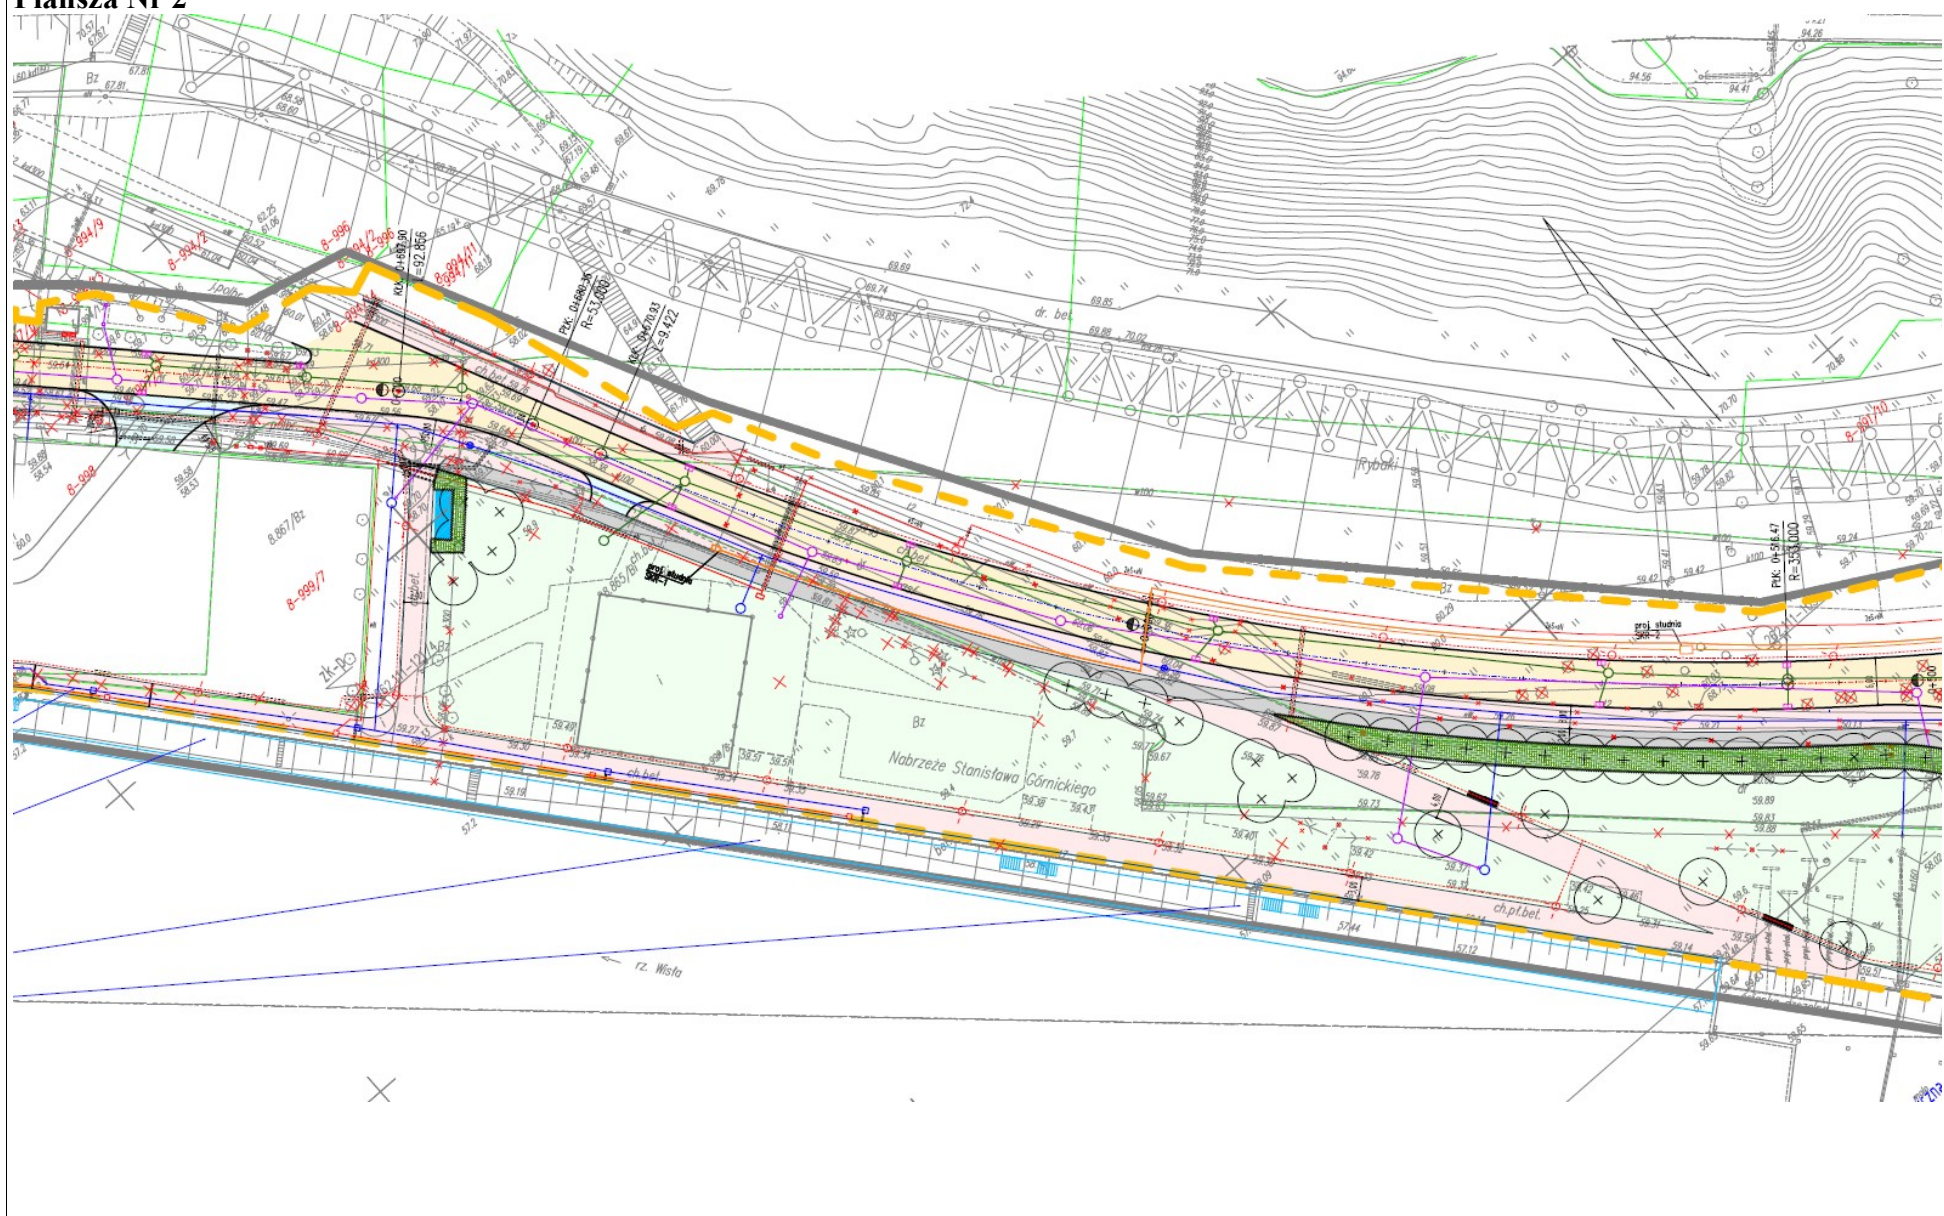

# Plansza Nr 3

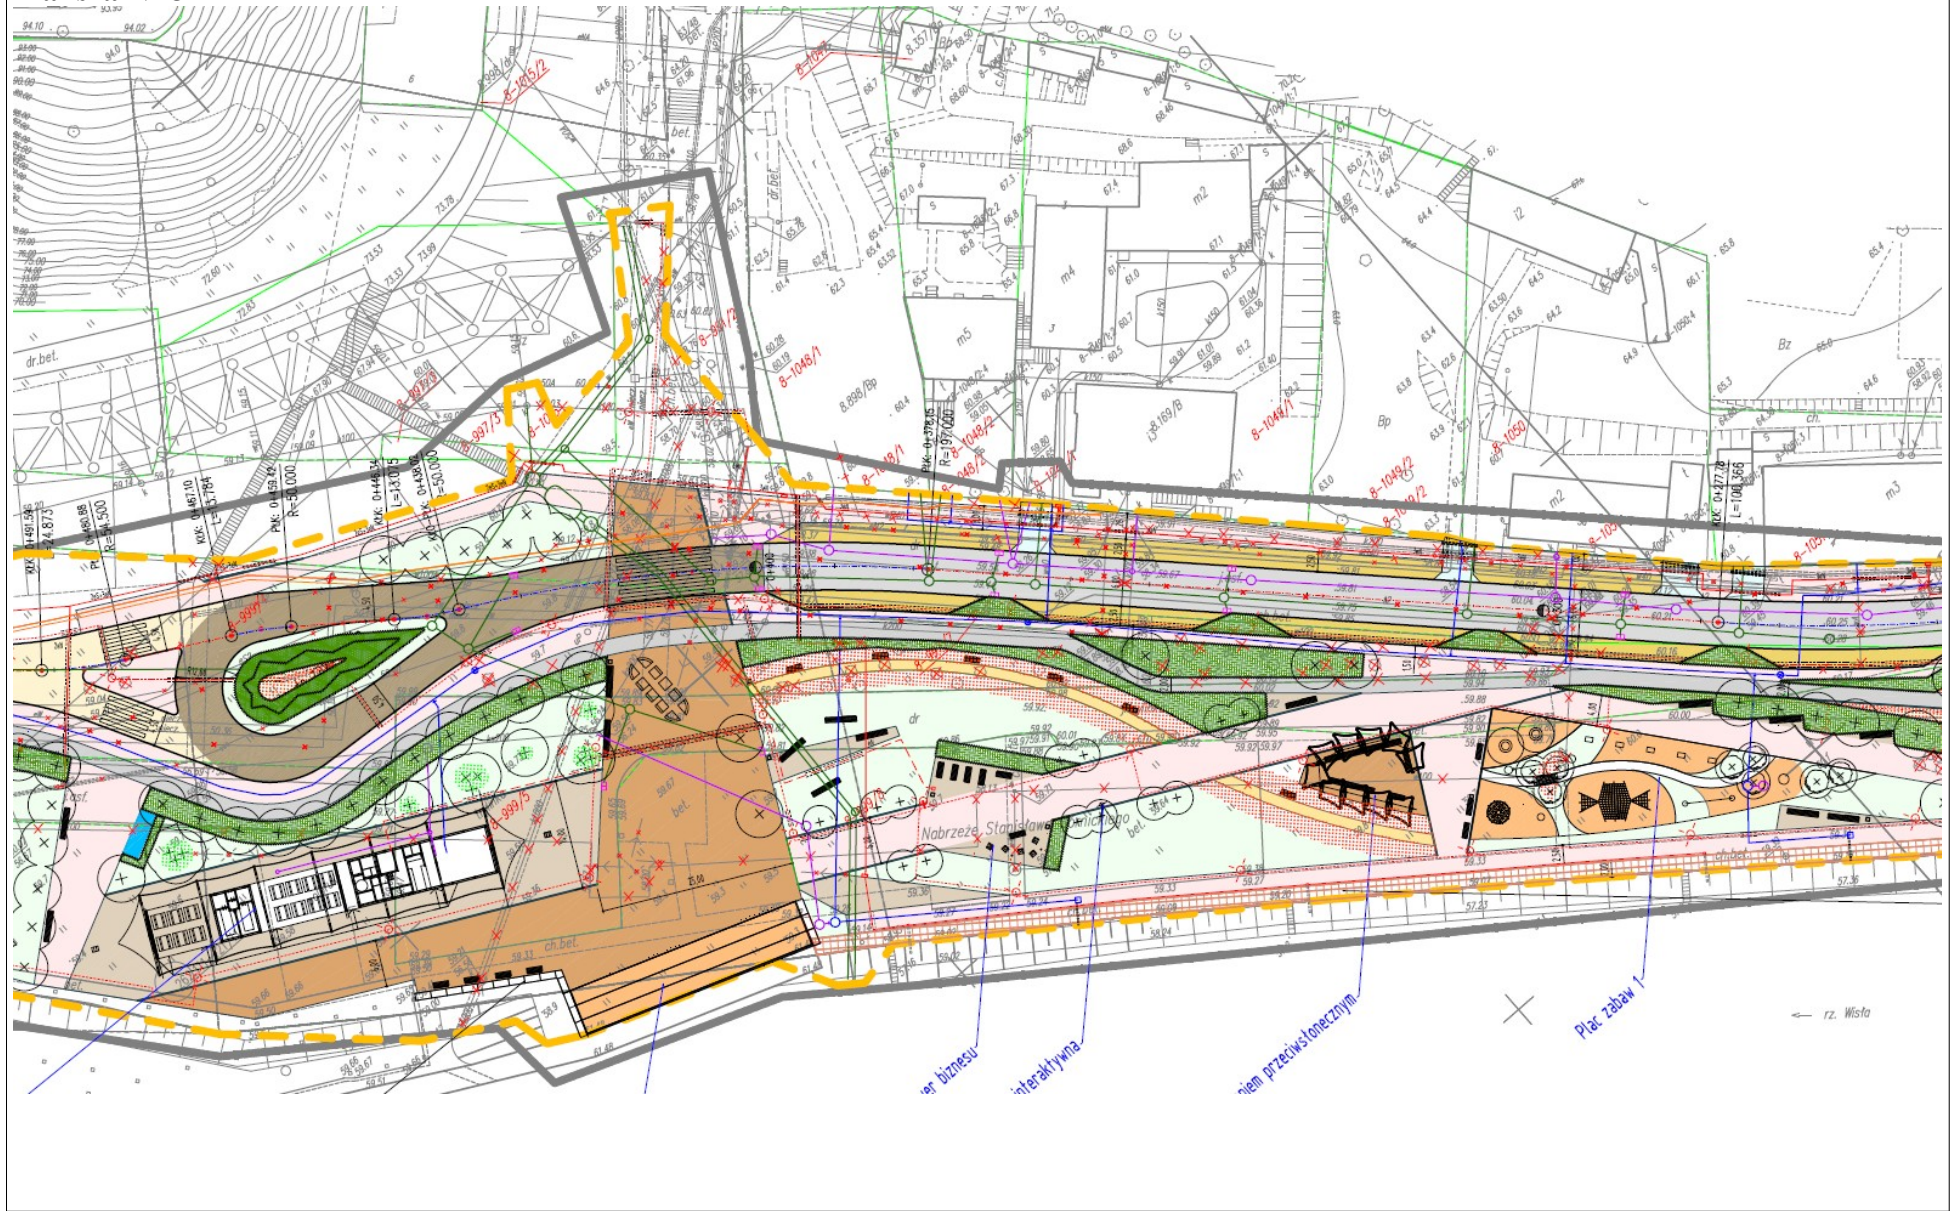

# Plansza Nr 4

